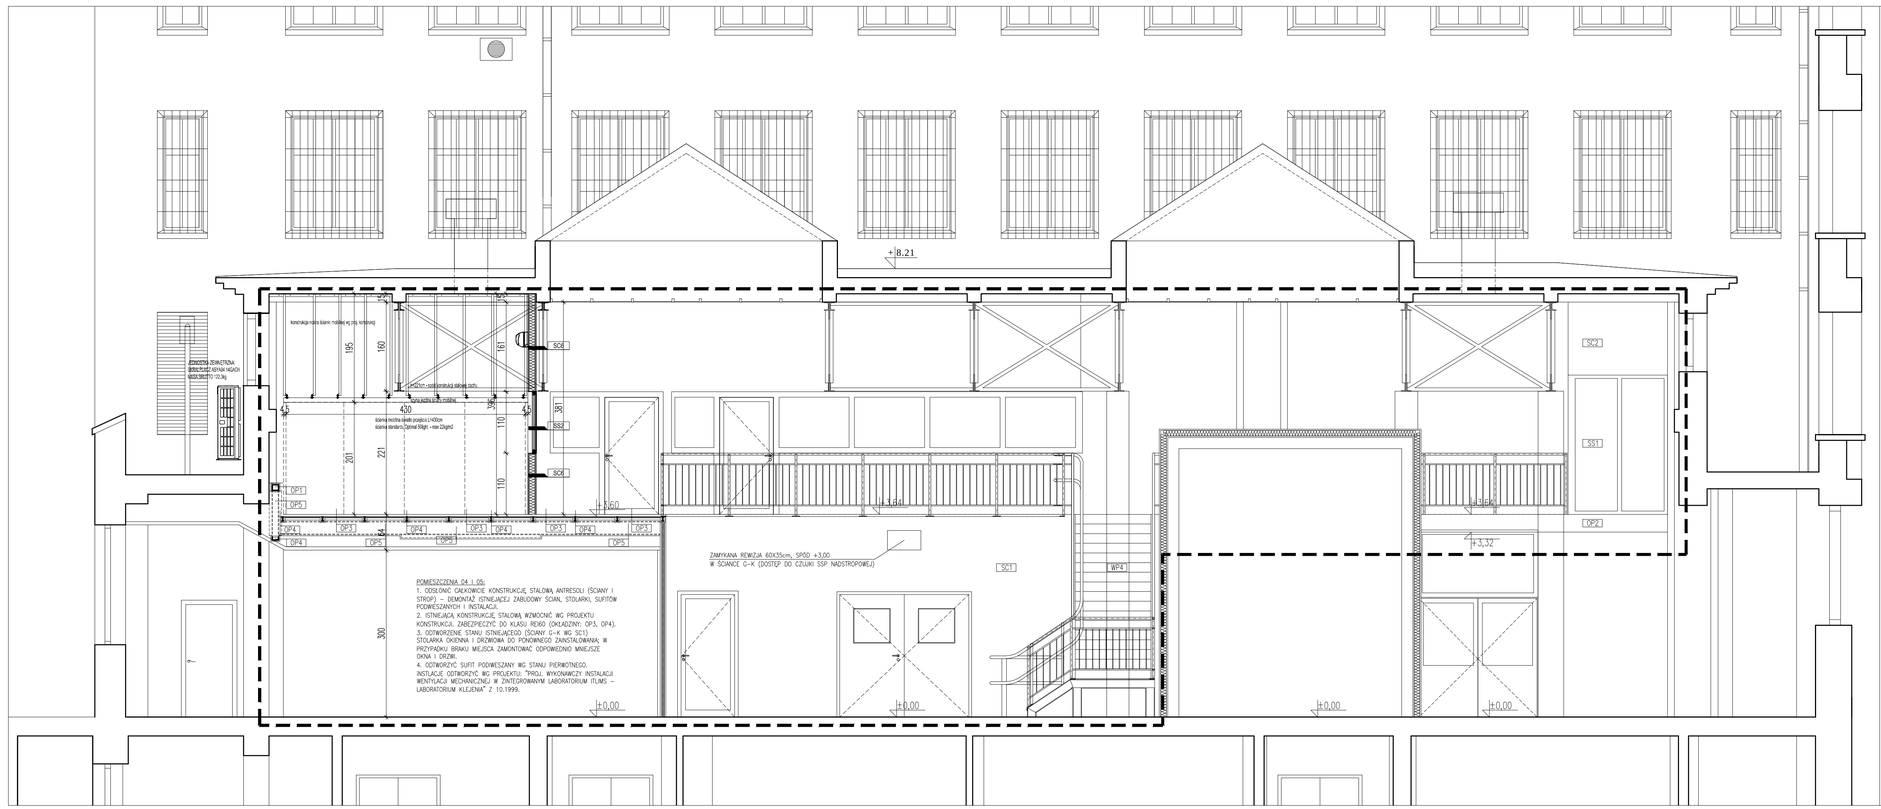

OZNACZENIA NA RYSUNKACH:

EI60 / REI60 — odporność pożarowa przegrody

+3,64 — kota wysokościowa rzędna wykończonej posadzki

+3,60 — kota wysokościowa rzędna konstrukcji

+3,51 — kota wysokościowa rzędna sufitu podwieszanego

+3,38 — kota wysokościowa rzędna spodu konstrukcji

SO3 — oznaczenie typu ściany

WP4 — oznaczenie typu posadzki / sufitu

L/P – LEWE / PRAWE
TYP DRZWI WZGLĘDEM ZESTAWIENIA
SZEROKOŚĆ W ŚWIETLE PRZEJŚCIA
WYSOKOŚĆ W ŚWIETLE PRZEJŚCIA
ODPORNOŚĆ POŻAROWA
D1 / L/P / 90 / 210 / EI60
OPIS DRZWI:
D1 - typ drzwi
L/P - lewe / prawe
90 - min. szerokośc drzwi w świetle przejścia
210 - min. szerokość drzwi w świetle przejścia
EI60 - odporność ogniowa w minutach

TYP OKIEN WZGLĘDEM ZESTAWIENIA
SZEROKOŚĆ W ŚWIETLE ŚLIPU
WYSOKOŚĆ W ŚWIETLE ŚLIPU
ODPORNOŚĆ POŻAROWA
Ok1 / 40 / 275 / EI30
OPIS OKIEN:
Ok1 - typ drzwi
40 - min. szerokośc drzwi w świetle przejścia
275 - min. szerokość drzwi w świetle przejścia
EI30 - odporność ogniowa w minutach

NR POMIESZCZENIA / NAZWA POMIESZCZENIA
POWIERZCHNIA / TYP POSADZKI
0.06 LABORATORIUM / 9,25 / OPS
OPIS POMIESZCZENIA

OP,I/S 40x120 — otwór w stropie poniżej
OP - "otwór poniżej" / oznaczenia branży:
A-architektura, IS- instalacje, E- elektryka, T- teletechnika
DN - średnica otworu

OP,I/S 40x120 — otwór w stropie powyżej
ON - "otwór nad" / oznaczenia branży:
A-architektura, IS- instalacje, E- elektryka, T- teletechnika
DN - średnica otworu

OP,I/S 40x120 — otwór w ścianie
OSC - "otwór w ścianie" / oznaczenia branży:
A-architektura, IS- instalacje, E- elektryka, T- teletechnika
DN - średnica otworu

wskaźnik zadziałania czujki nadstropowej SSP

czujka ppoż SSP

oprawa oświetleniowa standardu: Smartform LED PHILIPS BBS415 W15L120 1XLED24/840 MLO-PC

oprawa typu cleanroom, standardu: Cleanroom LED PHILIPS CR434B W60L60 1XLED48/840 AC-MLO

oprawa typu cleanroom, standardu: Cleanroom LED PHILIPS CR434B W60L60 1XLED88/840 AC-MLO

oprawa awaryjna antypaniczna standardu: ITECH 3W COR, IP65 nadająca się do pom. typu cleanroom

oprawa awaryjna ewakuacyjna standardu: ITECH 9W COR,

tablicżki kierunkowe ewakuacyjne

NAWIEWNIK (sytuować na środku panelu sufitowego) szczegóły wg proj. wentylacji

WYCIĄG (sytuować na środku panelu sufitowego) szczegóły wg proj. wentylacji

UWAGA

Nie należy odmierzać wymiarów z rysunku, ani używać go jako szablonu. Przed przystąpieniem do prac budowlanych wszystkie wymiary należy sprawdzić w naturze. W przypadku stwierdzenia niezgodności należy zwrócić się do projektanta.
W przypadku rozbieżności wymiarowych pomiędzy rysunkami detali i całości projektowanego elementu podstawą wymiarowania są rysunki detali.

Projekt

PRZEBUDOWA CZĘŚCI HANGARU W GMACHU NOWYM LOTNICZYM WYDZIAŁU MEIL PW POLEGAJĄCEJ NA BUDOWIE POMIESZCZEŃ LABORATORIUM ZAAWANSOWANYCH TECHNIK KOMPOZYTOWYCH, ORAZ CZTERECH LABORATORIÓW NA ANTRESOLI W ZWIĄZKU Z WYMAGANIAMI OCHRONY PRZECIW POŻAROWEJ.

Inwestor

INSTYTUT TECHNIKI LOTNICZEJ I MECHANIKI STOSOWANEJ
WYDZIAŁ MECHANICZNY, ENERGETYKI I LOTNICTWA
POLITECHNIKI WARSZAWSKIEJ
00-665 Warszawa, ul. Nowowiejska 24

Branża Architektoniczna

AVIOPOLIS PIOTR WILBIK
02-525 Warszawa, ul. Św. Andrzeja Boboli 6/8

PROJEKTOWAŁ	Nr upr.	Podpis
mgr inż. arch. Piotr Wilbik	MA/047/13	
SPRAWDZIŁ	**Nr upr.**	**Podpis**
mgr inż. arch. Krzysztof Pydo	MA/073/11	

Zadanie

Faza projektu: PROJEKT BUDOWLANY

Branża: ARCHITEKTURA

Tytuł rysunku: HANGAR- GM. NOWY LOTNICZY PRZEKRÓJ J-J

Numer rysunku: **MEL 10 - PB - A - 17**

PROJEKT	ETAP/bud	BRANŻ	NR RYS	REW
Nr rewizji: -	Opis rewizji: -			
Skala: 1:50	Data: 30.09.2015	Rysował: P.W.		Str: -