




DT10

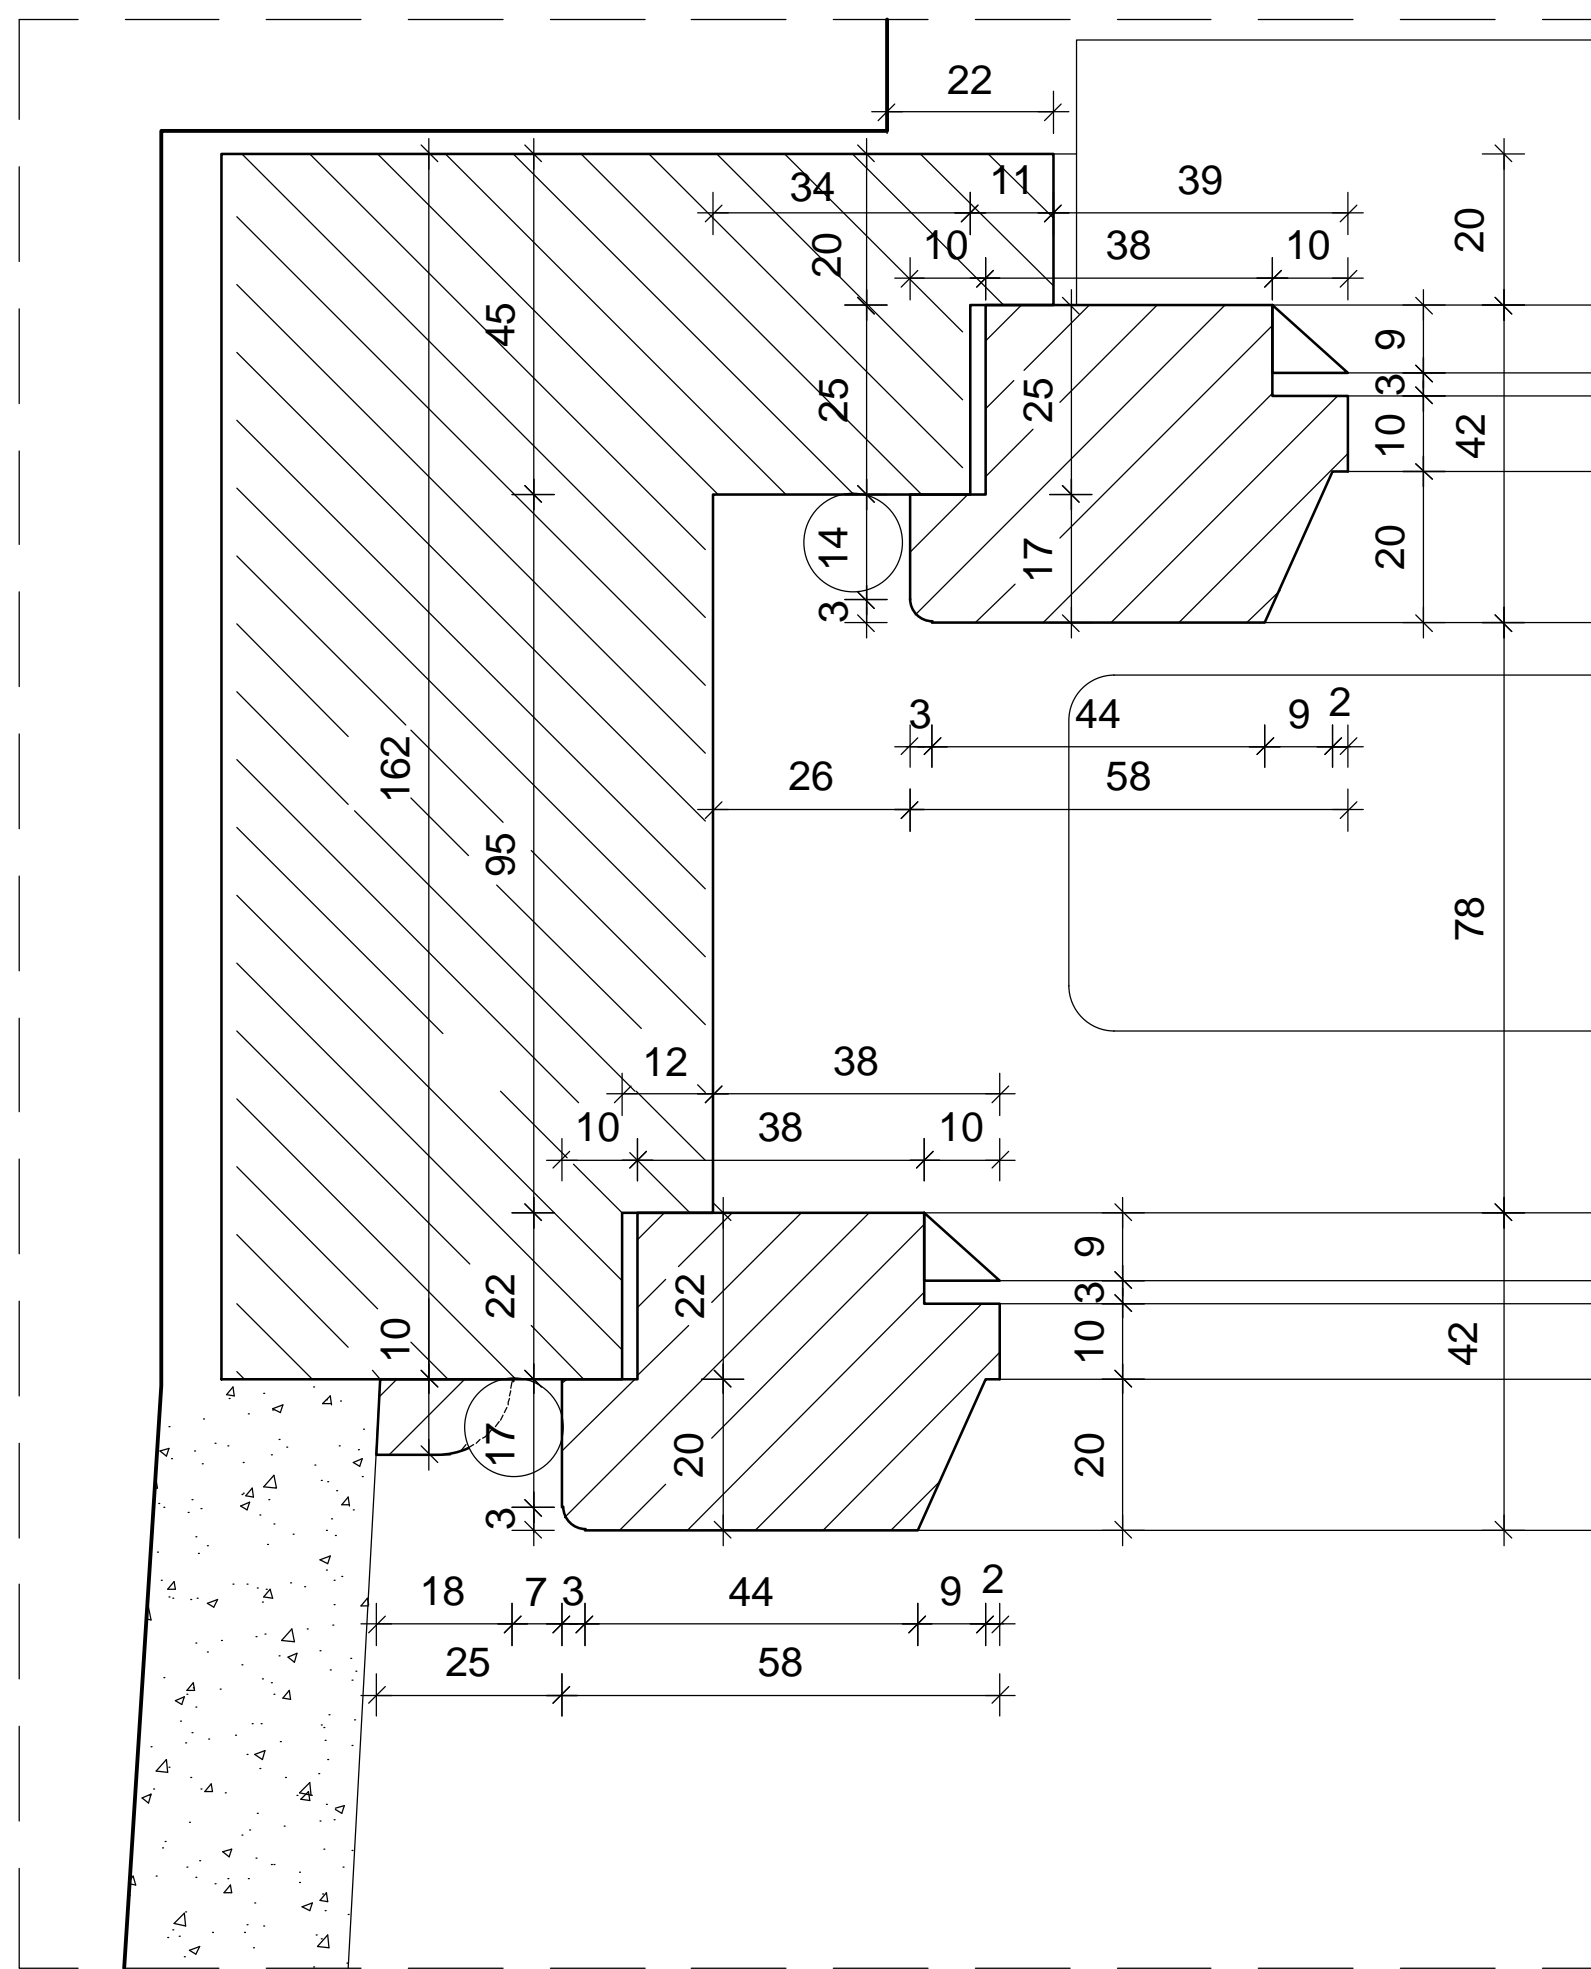


DT11

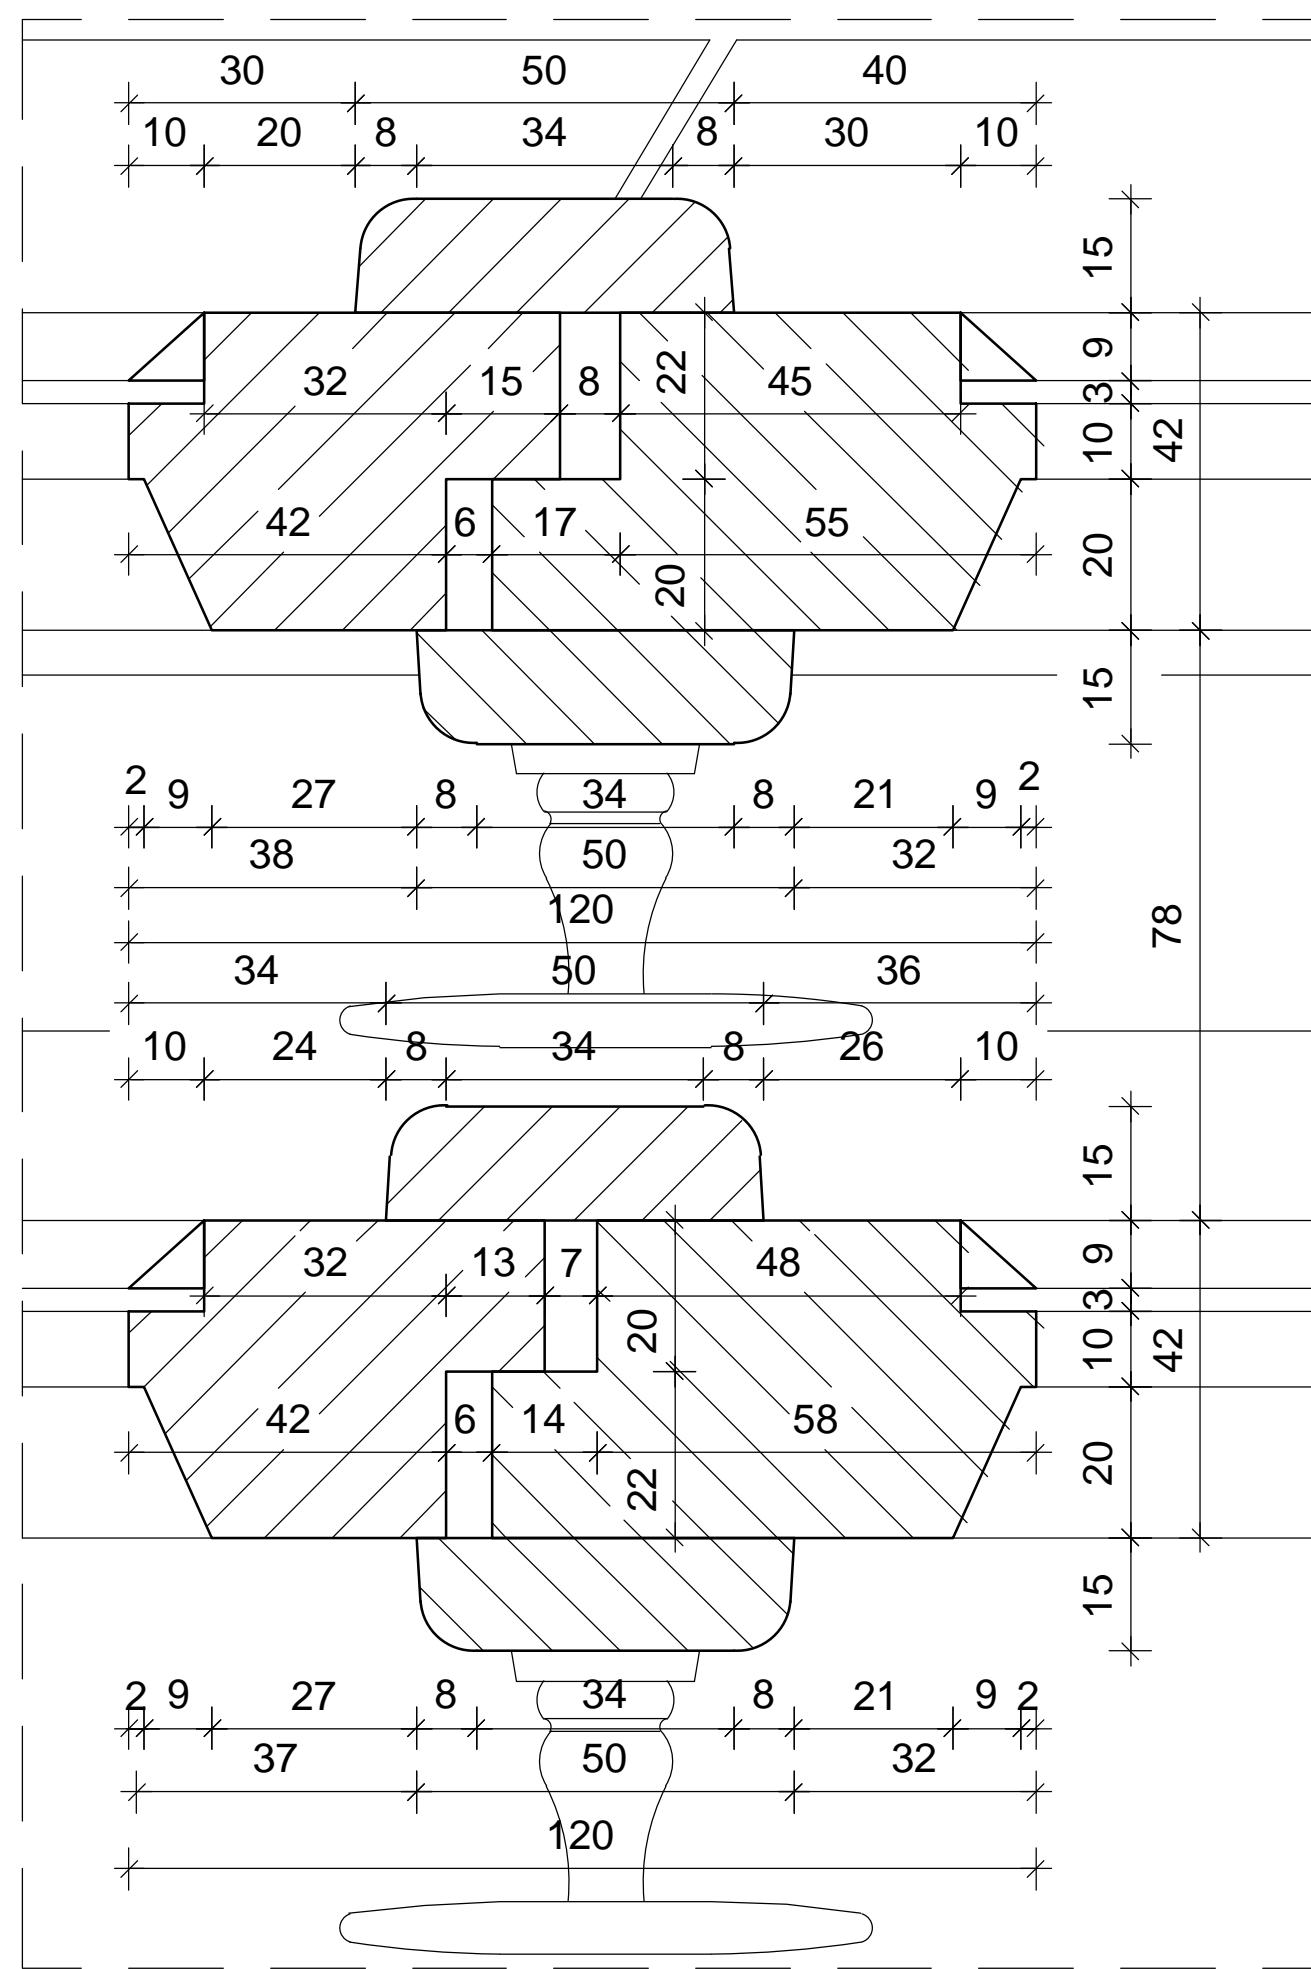


DT14

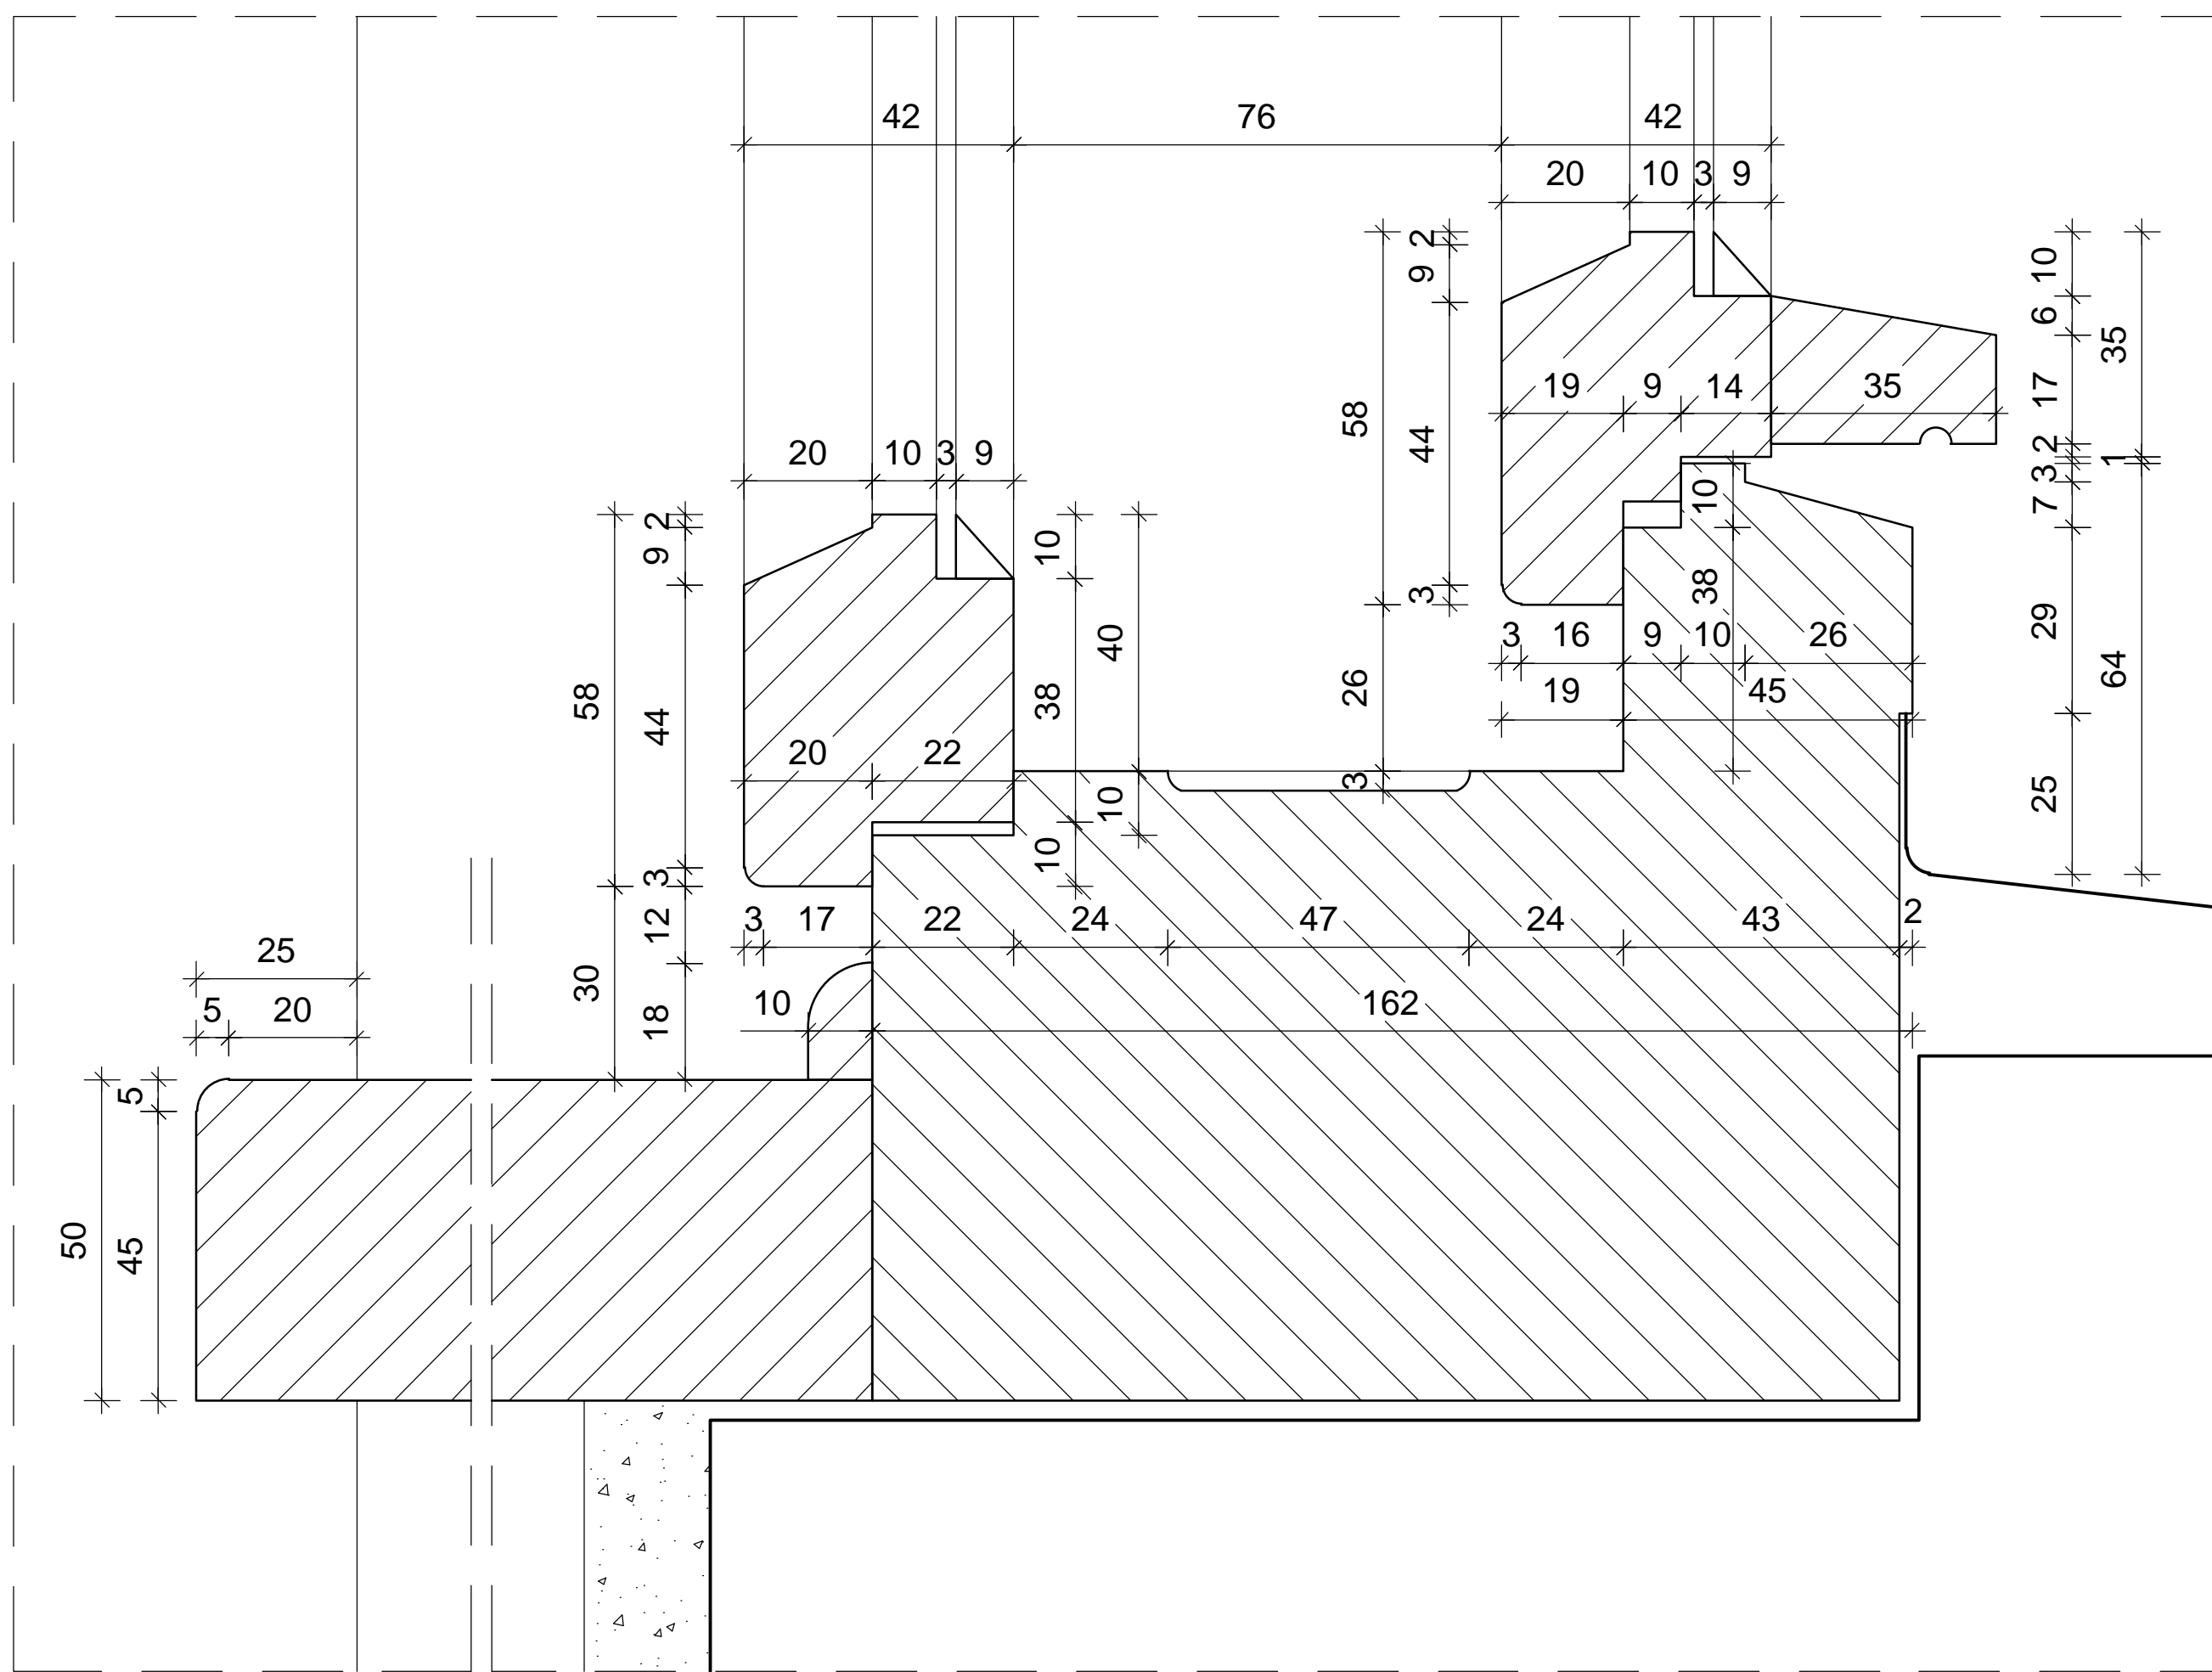

DT12

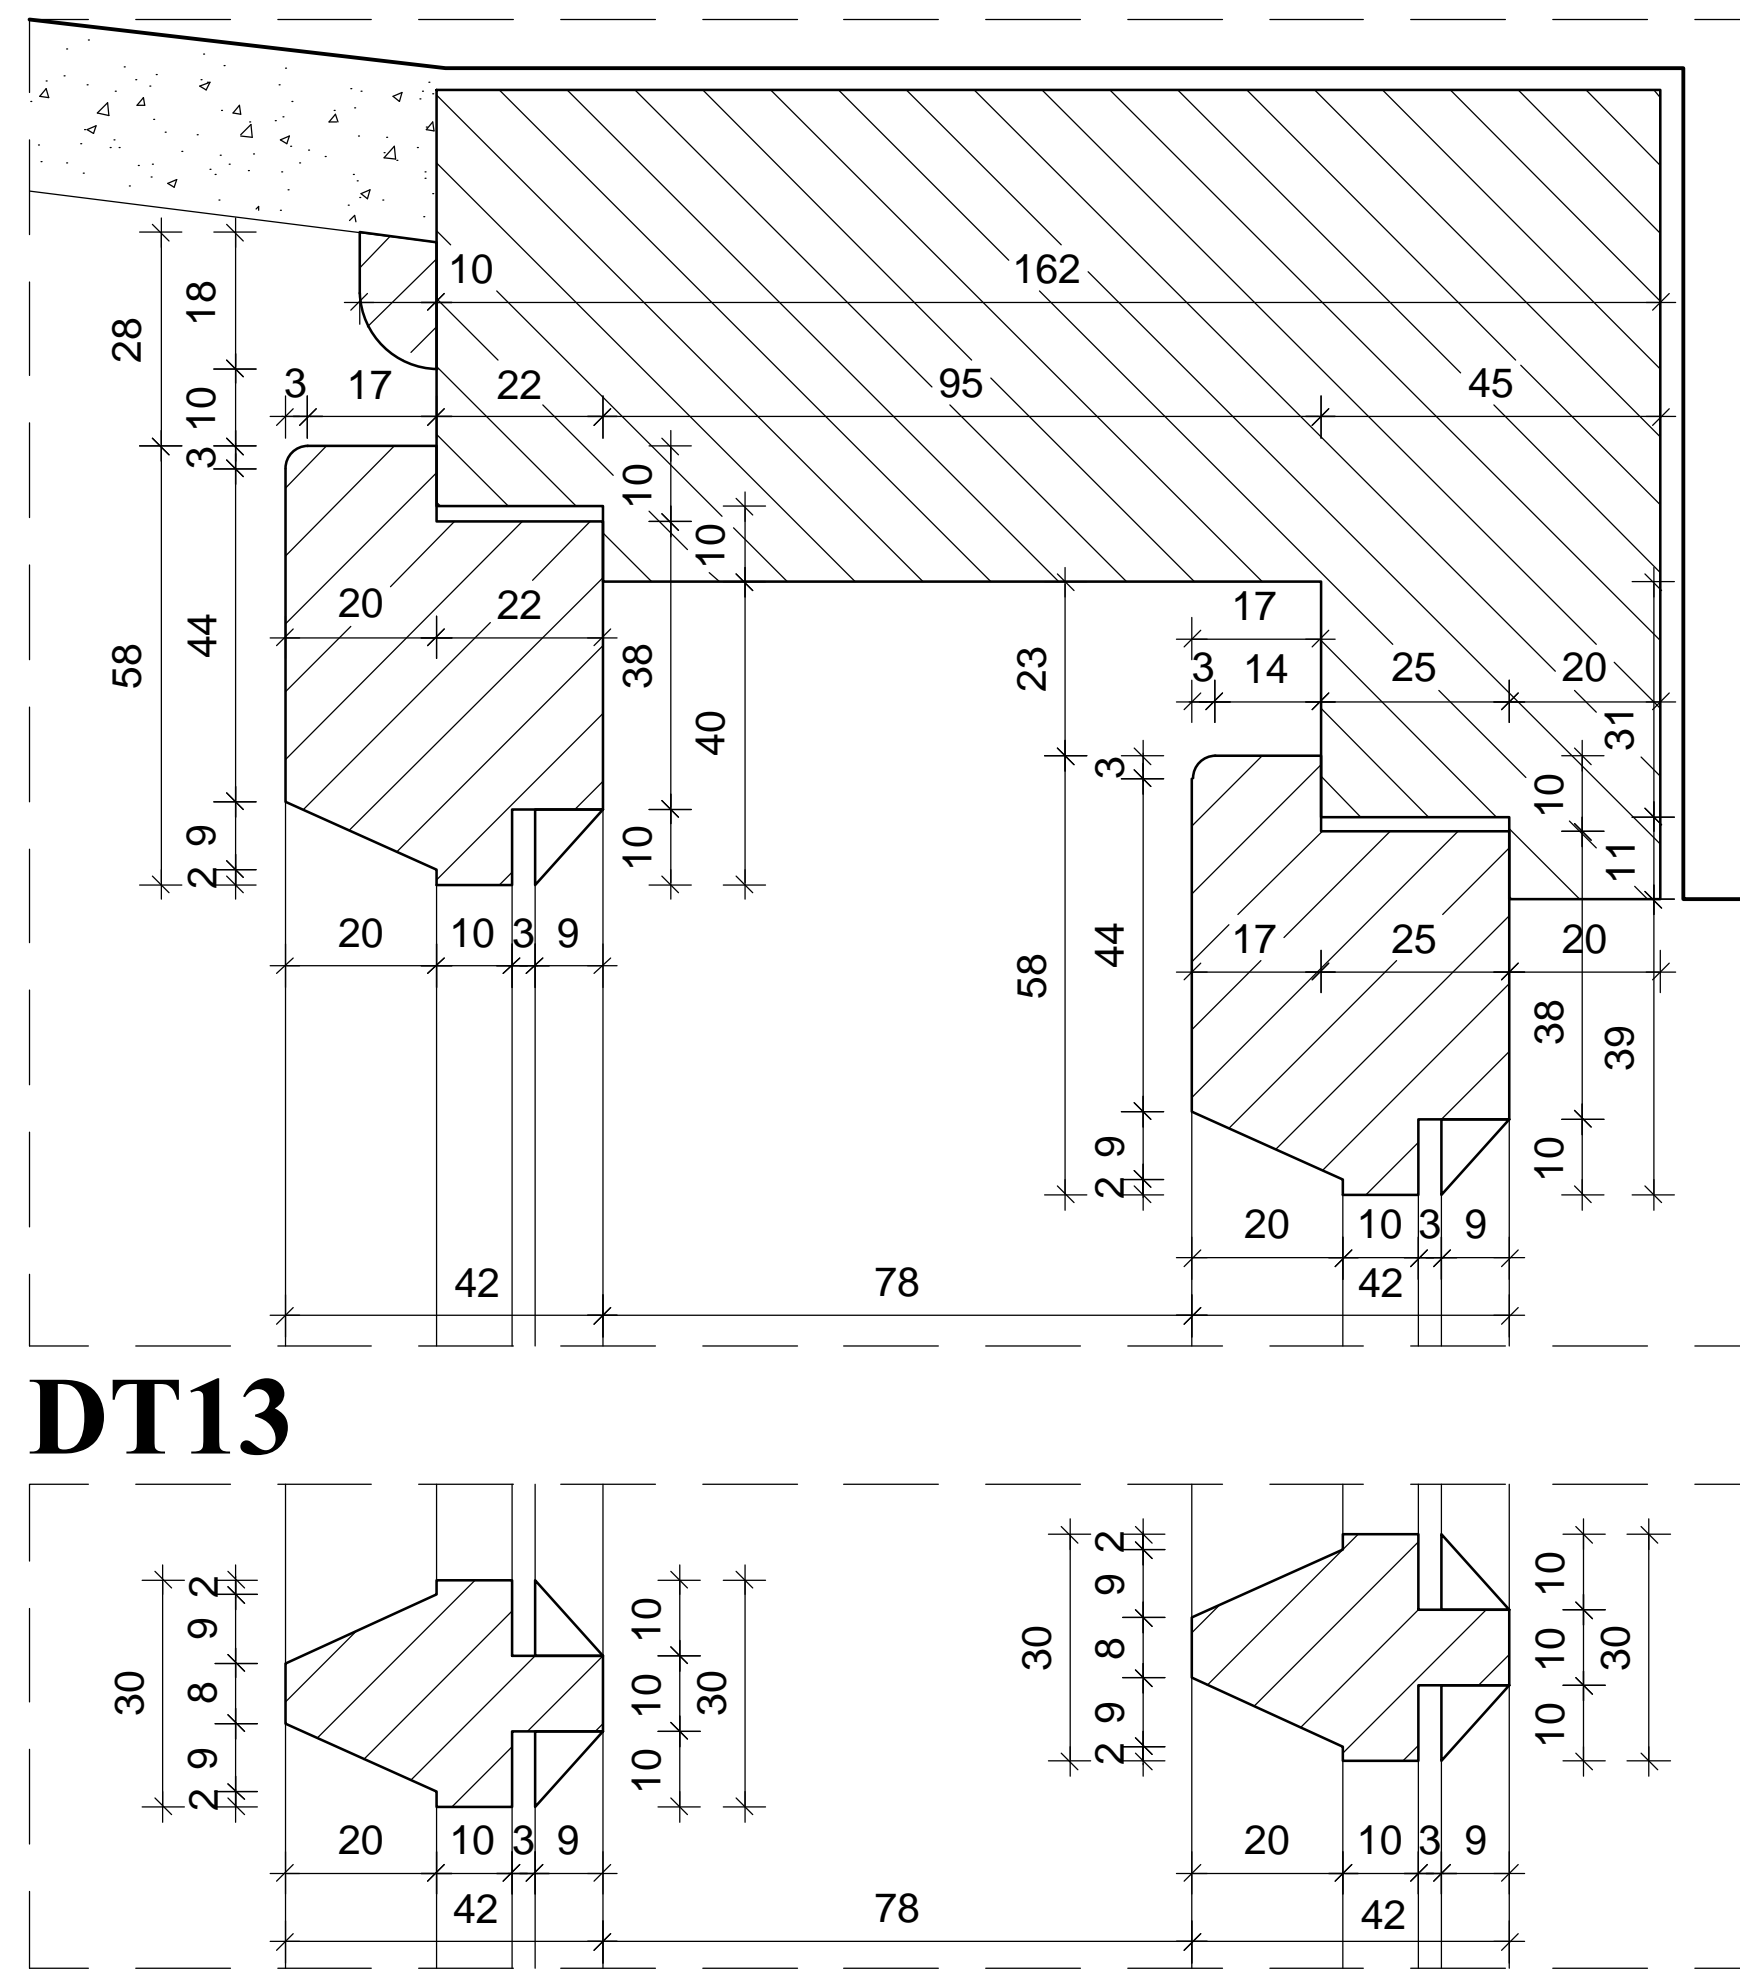

DT13

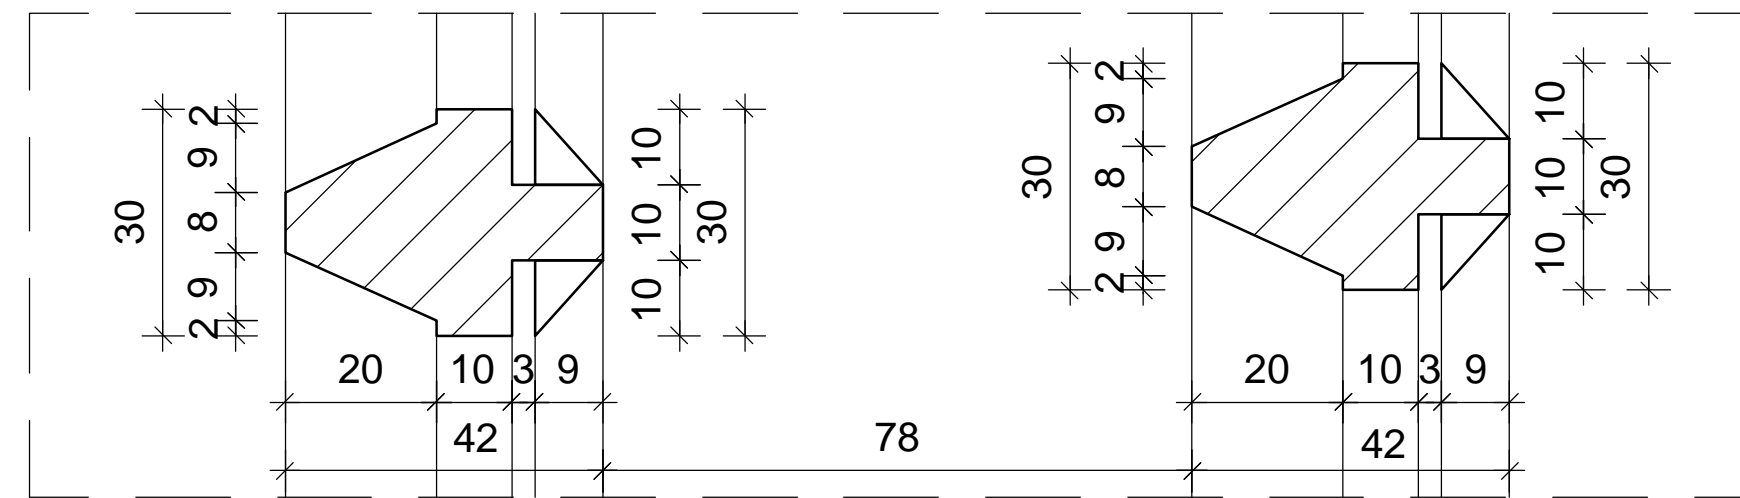

<h1 style="text-align: center;">FRONTON</h1> <p style="text-align: center;"><i>Pracownia architektoniczno-konserwatorska</i> 03-284 Warszawa, ul. Uroczysko 1/5</p>			
tytuł opracowania:	<p><i>Projekt remontu i wymiany stolarki okiennej w Budyńku Aerodynamiki Wydziału Meil. Politechniki Warszawskiej w Warszawie.</i></p>		
tytuł rysunku:	<p>Inwentaryzacja - detale DT10 - DT14 dla okien typu O3.</p>		
obiekt:	<p><i>Budynek Aerodynamiki, Wydział Mechaniczny Energetyki i Lotnictwa, siedziba Muzeum Politechniki Warszawskiej, Politechnika Warszawska, Warszawa, ul. Nowowiejska 24</i></p>		
autorzy opracowania:	<table border="1" style="width: 100%;"> <tr> <td style="width: 80%;"> <p>arch. Rafał Pawłowski upr. nr WA - 236/01 arch. Małgorzata Pastewka arch. Paulina Malicka-Kamińska stud. arch. Łukasz Pastewka</p> </td> <td style="width: 20%; text-align: center;"> <p>Warszawa marzec 2016</p> <p>Nr rys.</p> <p style="font-size: 2em;">22</p> <p>skala: 1:1</p> </td> </tr> </table>	<p>arch. Rafał Pawłowski upr. nr WA - 236/01 arch. Małgorzata Pastewka arch. Paulina Malicka-Kamińska stud. arch. Łukasz Pastewka</p>	<p>Warszawa marzec 2016</p> <p>Nr rys.</p> <p style="font-size: 2em;">22</p> <p>skala: 1:1</p>
<p>arch. Rafał Pawłowski upr. nr WA - 236/01 arch. Małgorzata Pastewka arch. Paulina Malicka-Kamińska stud. arch. Łukasz Pastewka</p>	<p>Warszawa marzec 2016</p> <p>Nr rys.</p> <p style="font-size: 2em;">22</p> <p>skala: 1:1</p>		