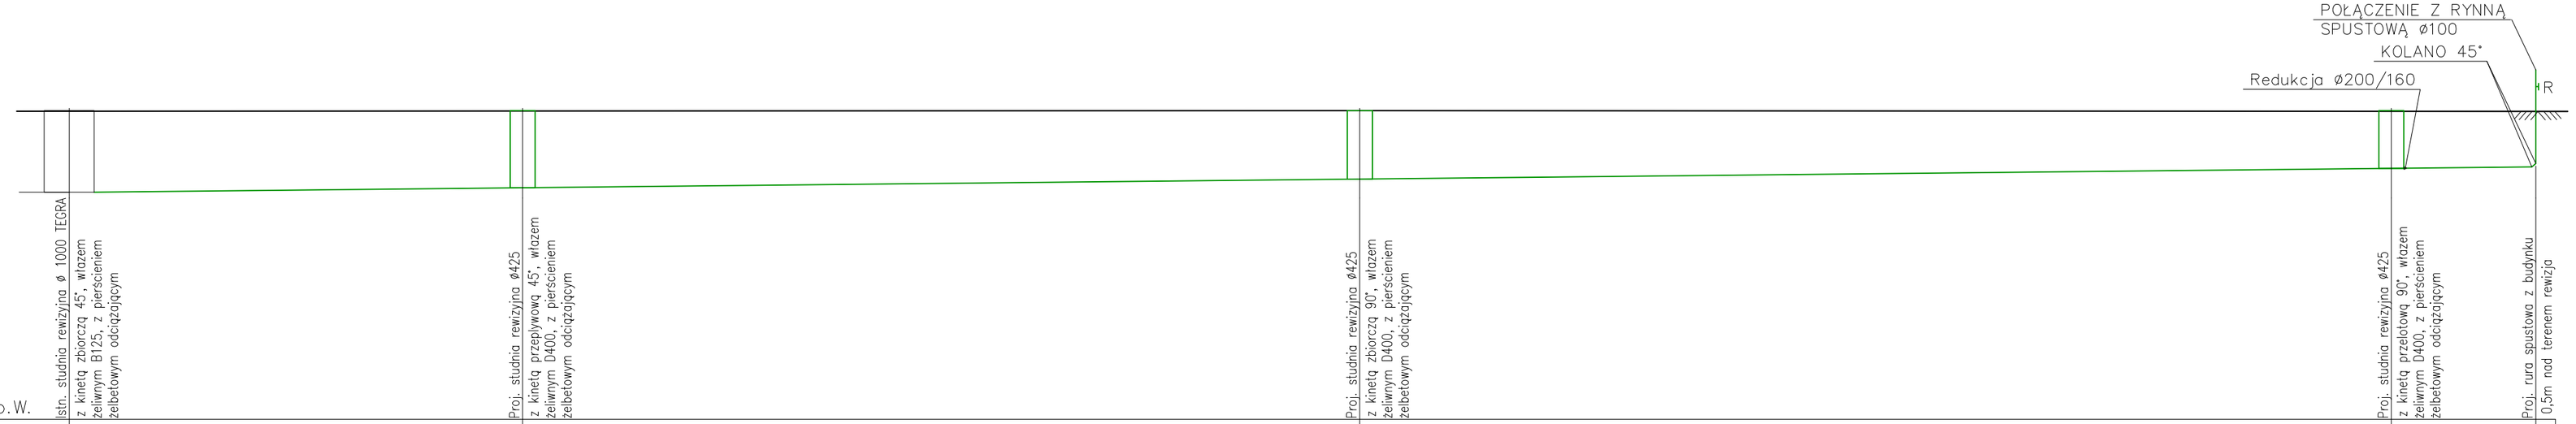

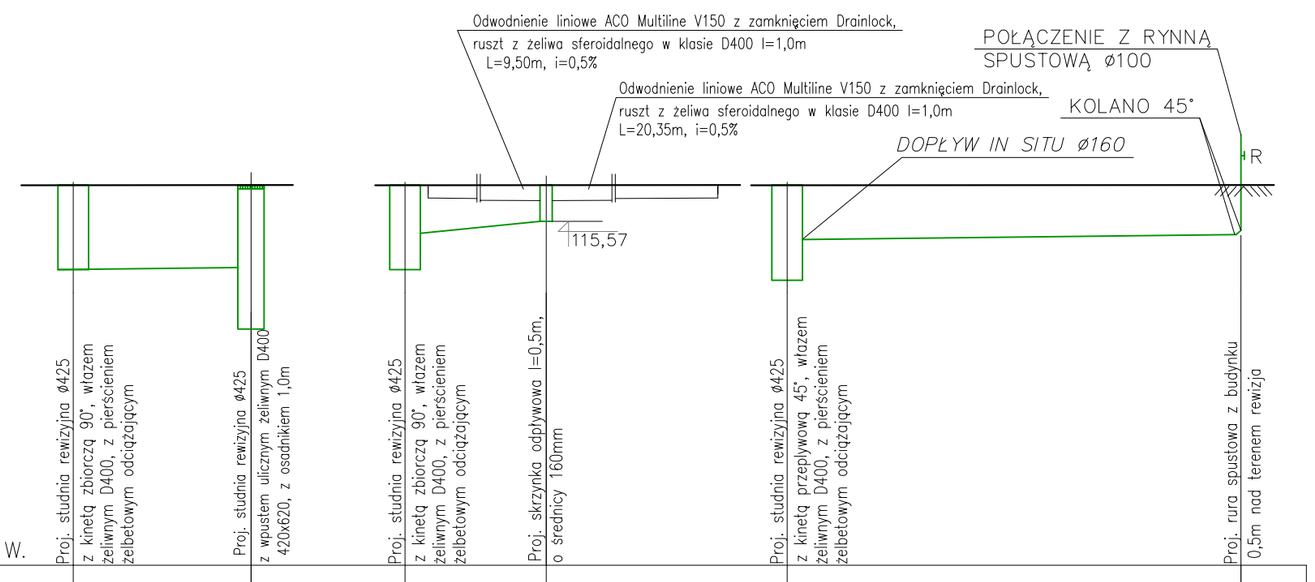

LEGENDA

- ISTN. KANALIZACJA DESZCZOWA
- PROJ. KANALIZACJA DESZCZOWA Z PVC

1:100

1:100

UWAGI:

1. Każdy składnik projektowy należy rozpatrywać i rozpoznawać w dokumentacji w kontekście wszystkich rysunków, które do tego składnika się odnoszą, z uwzględnieniem wszystkich opisów i zasady sztuki budowlanej.
2. Brak wskazania na rysunku technicznym elementu, którego zastosowanie wynika ze znanych lub powszechnie przyjętych rozwiązań w zakresie sztuki budowlanej nie zwalnia wykonawcy z konieczności skalkulowania takiego elementu w porozumieniu z inwestorem, a także z projektantem i za jego zgodą.
3. MINIMALNA SZEROKOŚĆ WYKOPU W ZALEŻNOŚCI OD GŁĘBOKOŚCI:
   1,0 < G < 1,75 – 0,8m
   1,76 < G < 4,00 – 0,9m
4. RODZAJ PODSYPKI I ZASYPKI ZGODNIE Z PKT. 5.4.12 " WARUNKÓW TECHNICZNYCH WYKONANIA I ODBIORU SIECI KANALIZACYJNEJ" – ZESZYT 9 – COBRTI INSTAL ORAZ OPISEM

INWESTOR	Politechnika Warszawska Plac Politechniki 1 00-611 Warszawa
PROJEKT	Budynek magazynowy na dz nr ew. 203/35 w Sierakowie
ADRES INWESTYCJI	Sierakowo, dz. nr ew. 203/35
FAZA	PROJEKT TECHNICZNY
GENERALNY PROJEKTANT ARCHITEKTURA I KOORDYNACJA	BAZA architekci ul. SMULIKOWSKIEGO 2/7 00-389 WARSZAWA baza@bazaarchitekci.pl
PROJEKTANT	mgr inż. MARTA CHLUDZIŃSKA MAZ/0523/PWOS/10
SPRAWDZIŁ	mgr inż. GRZEGORZ ANDRYCH MAZ/0520/PWOS/10
BRANŻA	SANITARNA
RYSUNEK	PROFIL KANALIZACJI DESZCZOWEJ
SKALA	1:100
DATA	28.01.2021
NR RYSUNKU	TI.02
NR REWIZJI	00