


PRZĘKRÓJ 2 - 2

OKNO TYP O3a
- szt. 1 -

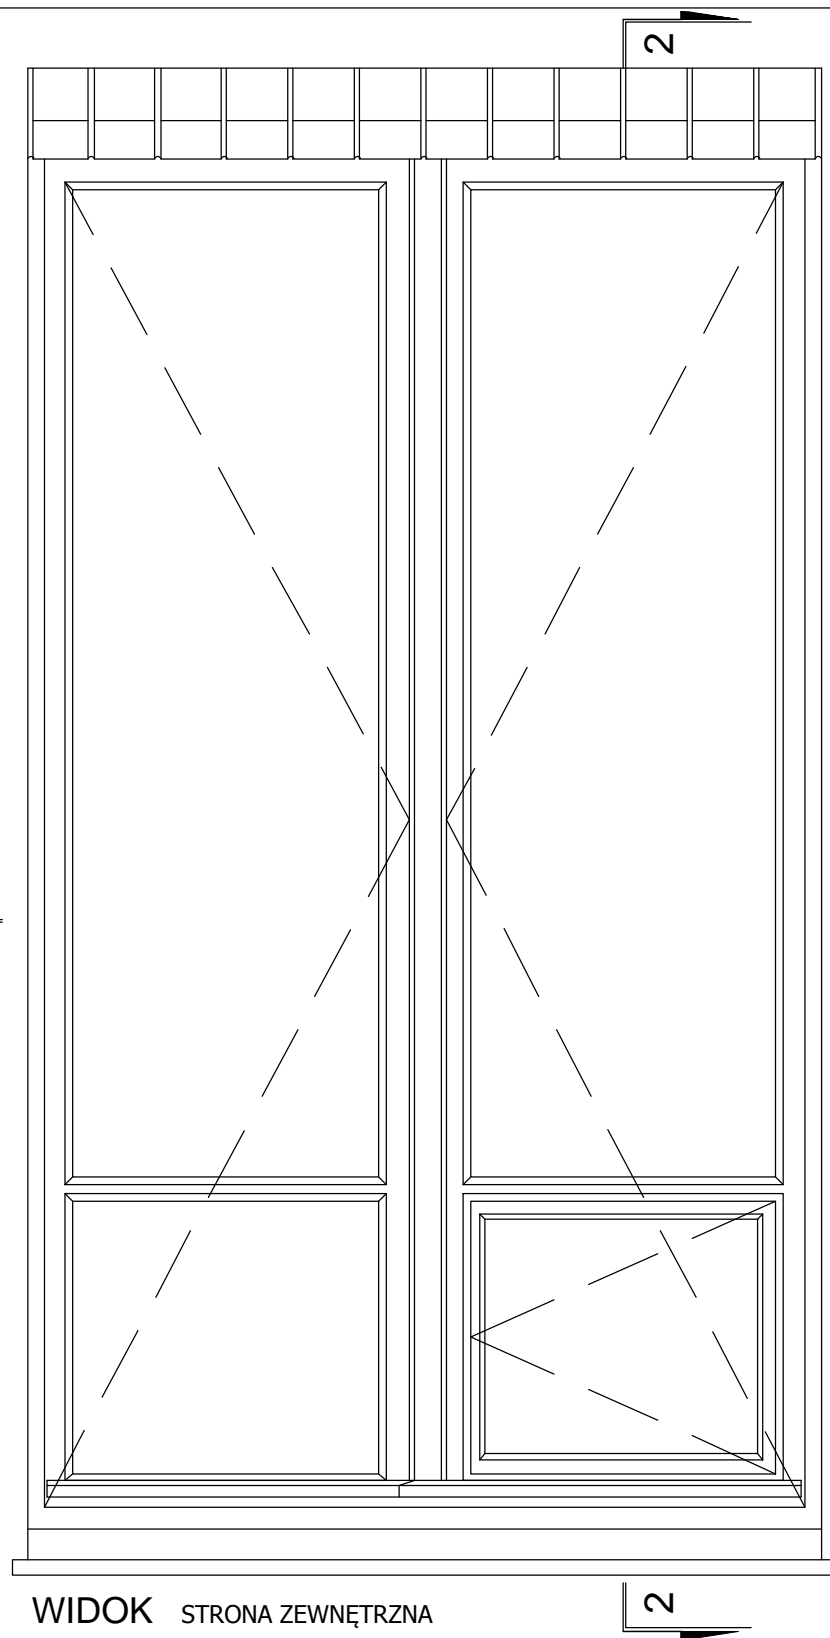

FRONTON Pracownia architektoniczno-konserwatorska 03-284 Warszawa, ul. Uroczysko 1/5	
tytuł opracowania: Projekt remontu i wymiany stolarki okiennej w Budynku Aerodynamiki Wydziału MEiL Politechniki Warszawskiej w Warszawie.	
tytuł rysunku: Inwentaryzacja - okno typ O3a.	
obiekt: Budynek Aerodynamiki, Wydział Mechaniczny Energetyki i Lotnictwa, siedziba Muzeum Politechniki Warszawskiej, Politechnika Warszawska, Warszawa, ul. Nowowiejska 24	
autorzy opracowania: arch. Rafał Pawłowski upr. nr WA - 236/01 arch. Małgorzata Pastewka arch. Paulina Malicka-Kamińska	Warszawa marzec 2016
Nr rys. 06	
skala: 1:10	