




widok A

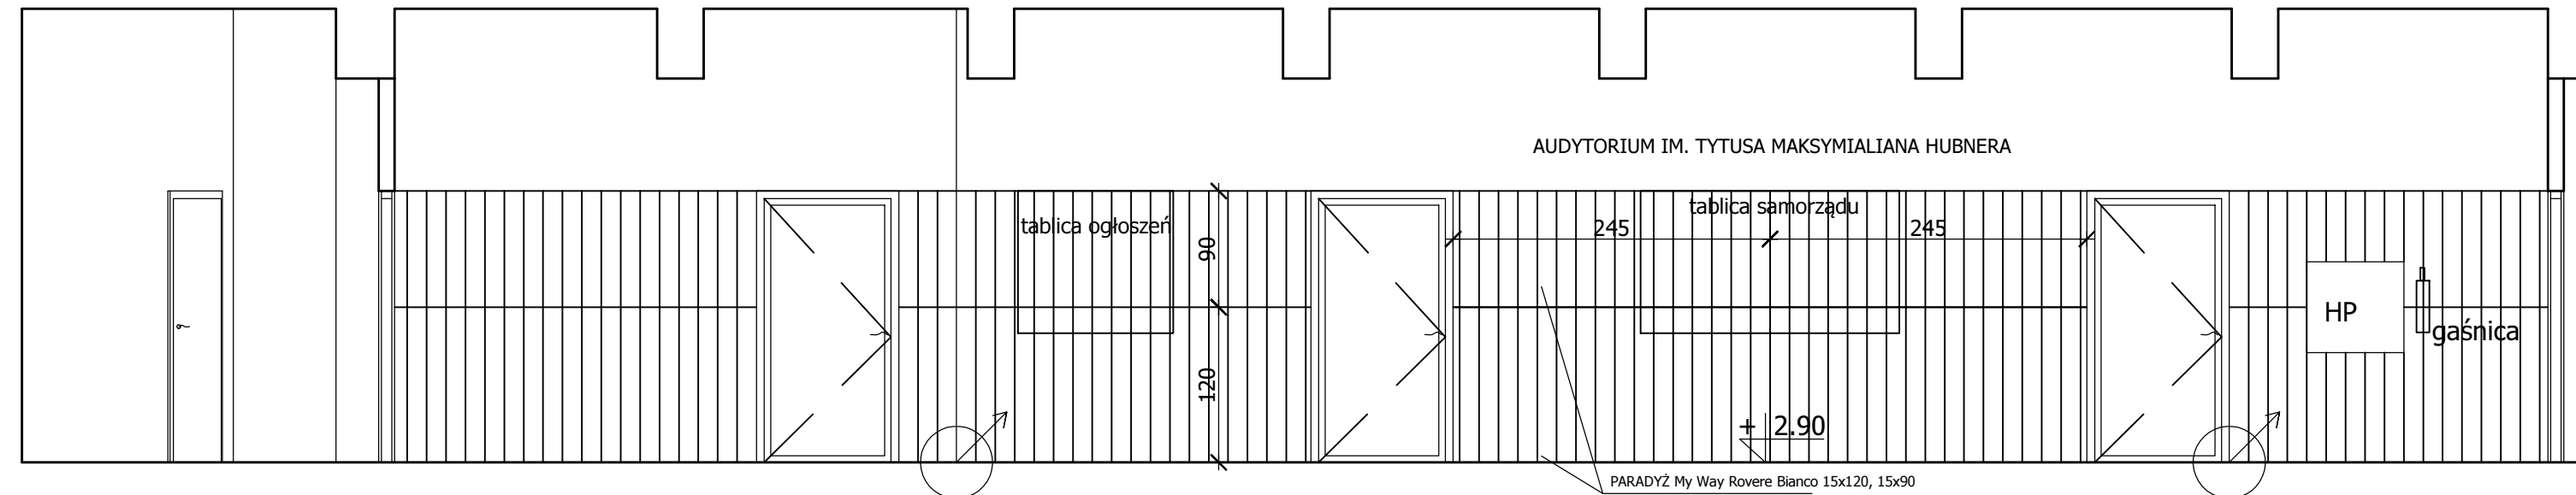


widok B

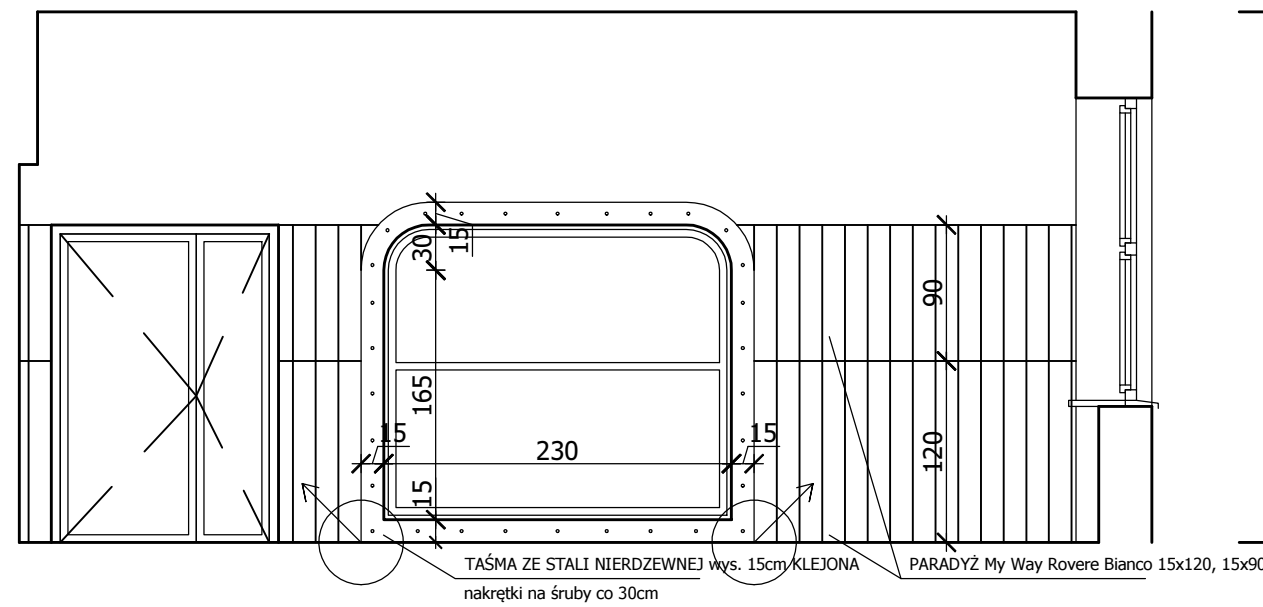

widok C

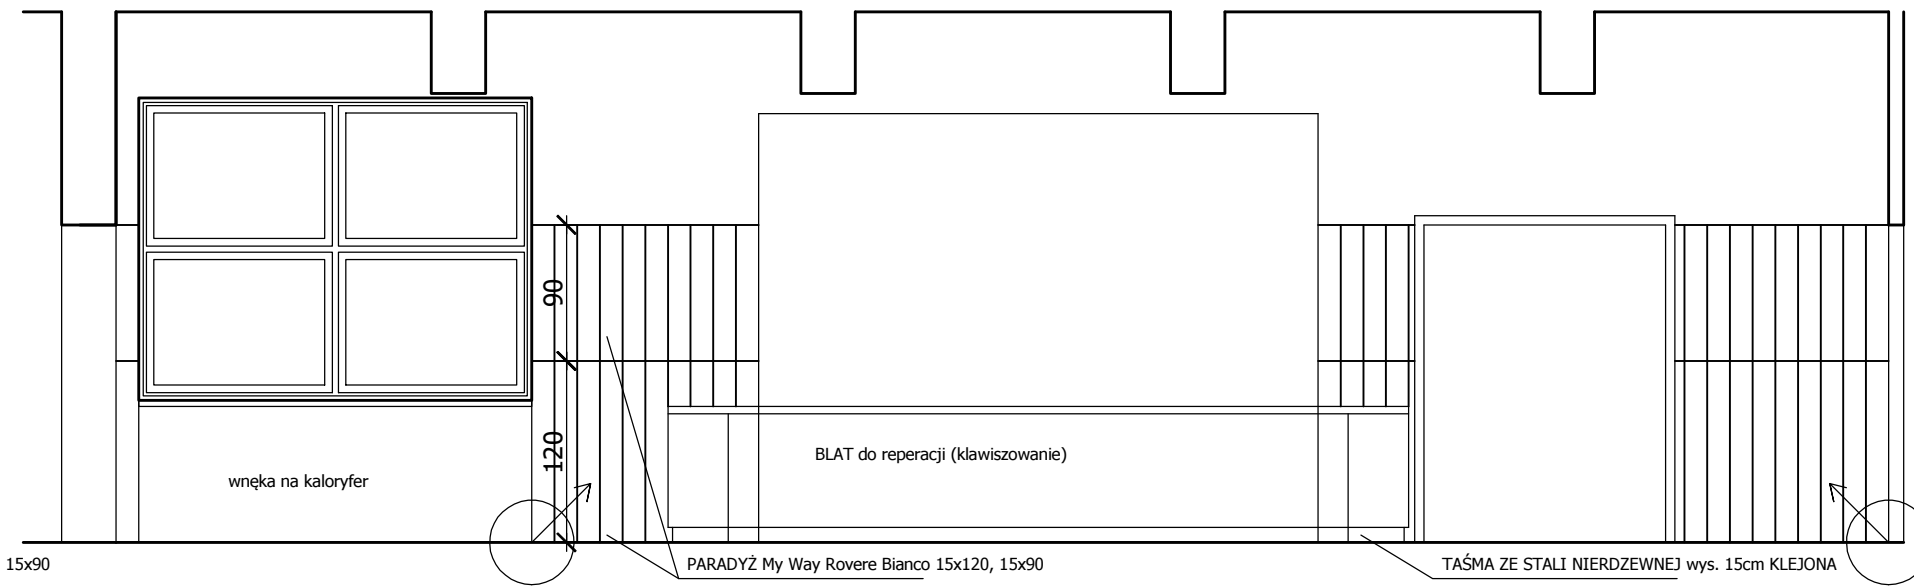

widok D

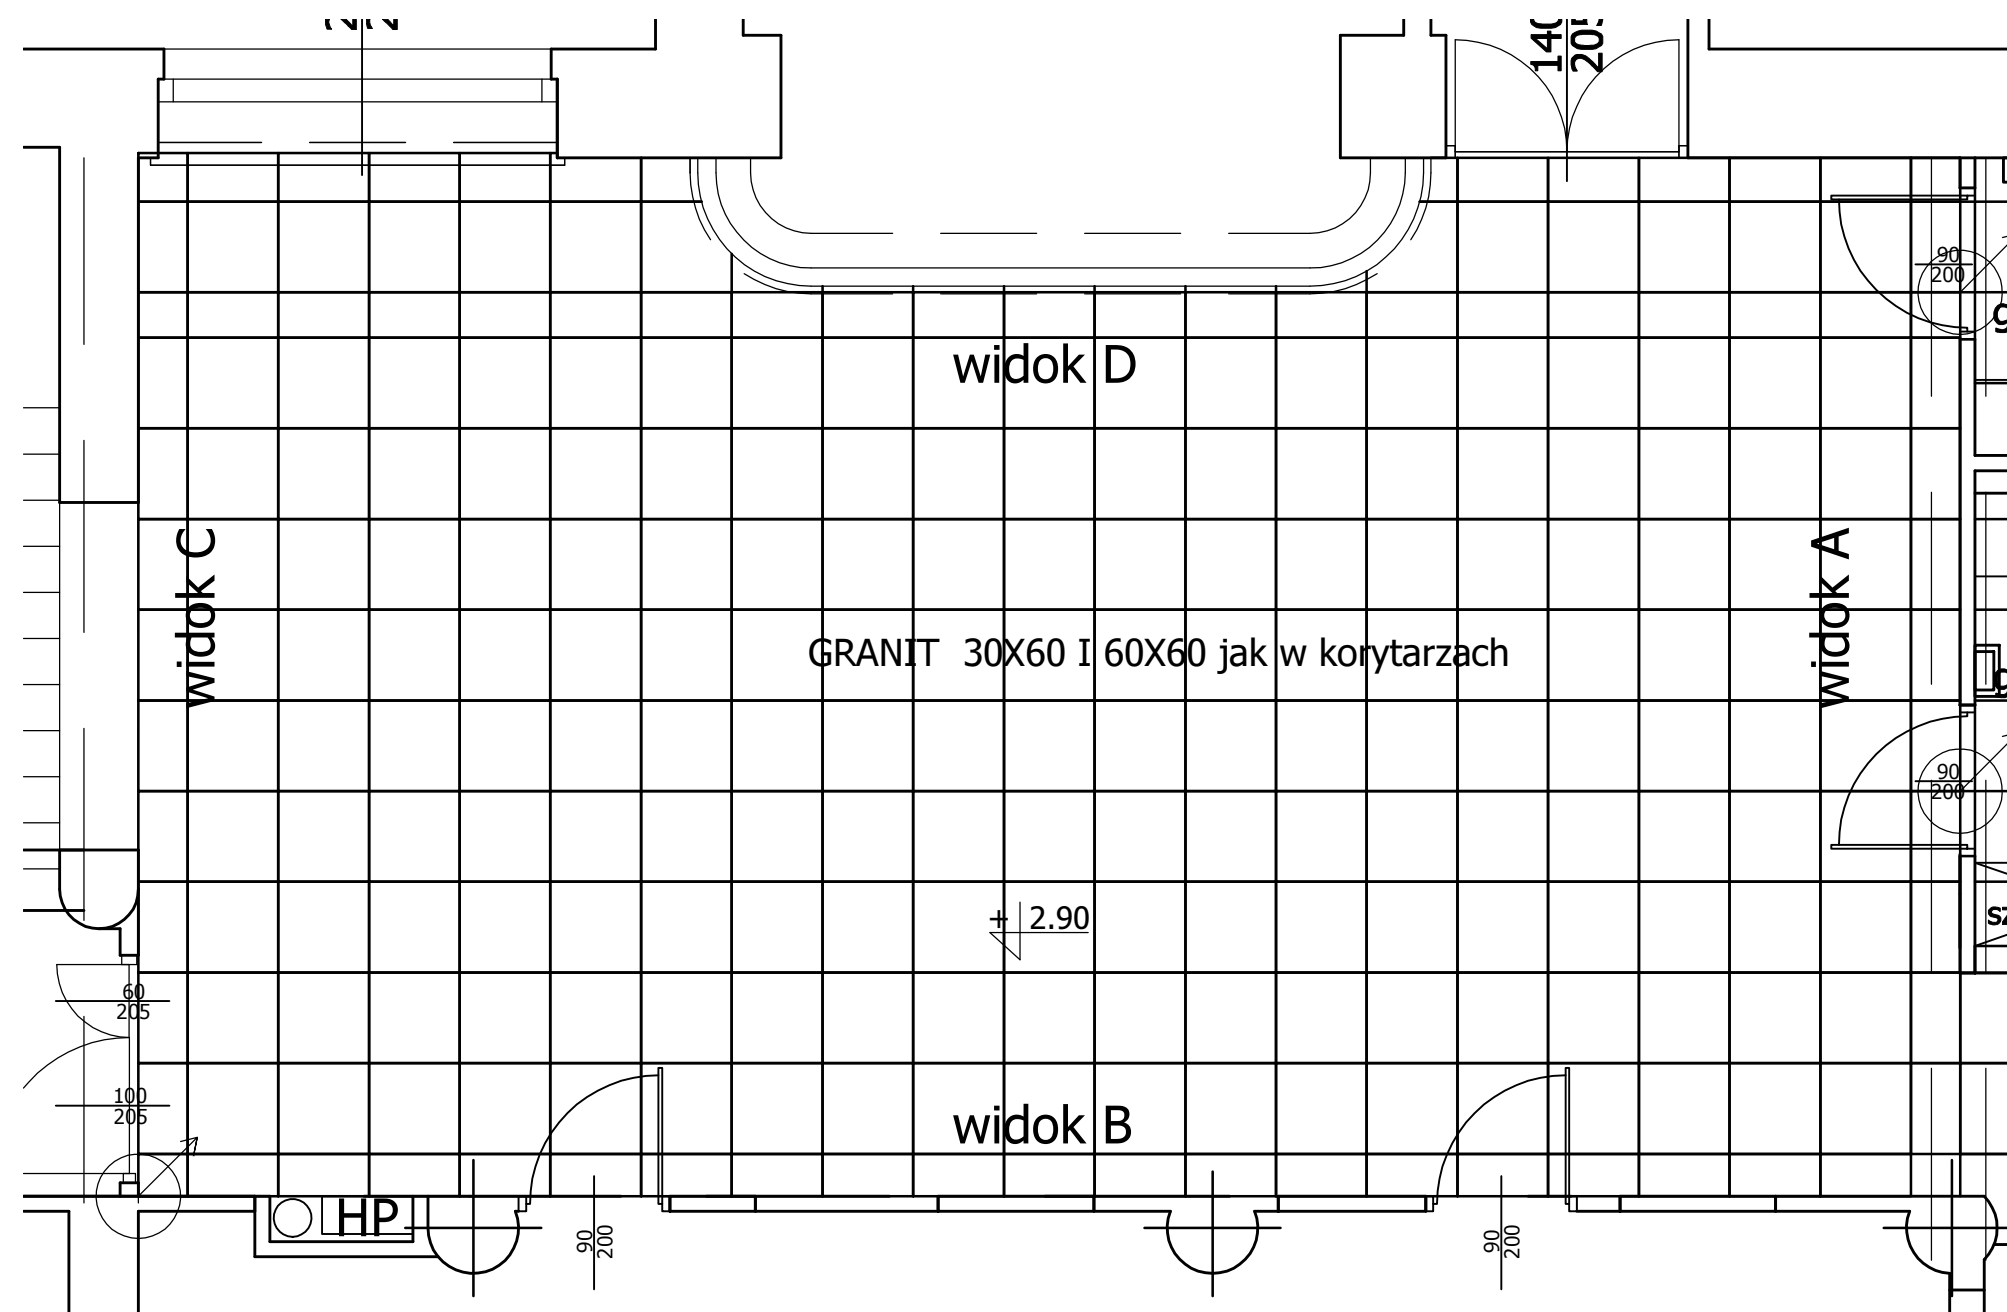

RZUT

WSZYSTKIE WYMIARY
NALEŻY SPRAWDZIĆ W NATURZE

WSZYSTKIE NIEŚCISŁOŚCI NALEŻY
KONSULTOWAĆ Z PROJEKTANTEM.

INWESTOR	POLITECHNIKA WARSZAWSKA Wydział Mechaniczny Energetyki i Lotnictwa, Instytut Techniki Lotniczej i Mechaniki Stosowanej ul. Nowowiejska 24, 00-665 Warszawa
TEMAT	PROJEKT ARCHITEKTONICZNO - BUDOWLANY Przebudowa I piętra Bud. Lotniczego MEIL PW przy klatce A Al. Niepodległości 24, 00-665 Warszawa, dz. 1, obręb 50505
JEDNOSTKA PROJEKTOWA	STUDIO PROJEKTOWE "ARBA" architekt Barbara Kaszyńska - Wrzosek ul. Hoża 43/49 m 181, 00-681 Warszawa
BRANŻA	ARCHITEKTURA
PROJEKTANCI	mgr inż. arch. Barbara Kaszyńska - Wrzosek St-226/82 mgr inż. arch. Barbara Śniowska inż. arch. Paweł Kubacz
SPRAWDZAJĄCY	mgr inż. arch. Agnieszka Bojdecka MA/068/04
TREŚĆ RYSUNKU	AULA ROZWINIĘCIA
SKALA	WARSZAWA - KWIECIEŃ 2016
1:50	NR RYS. 7