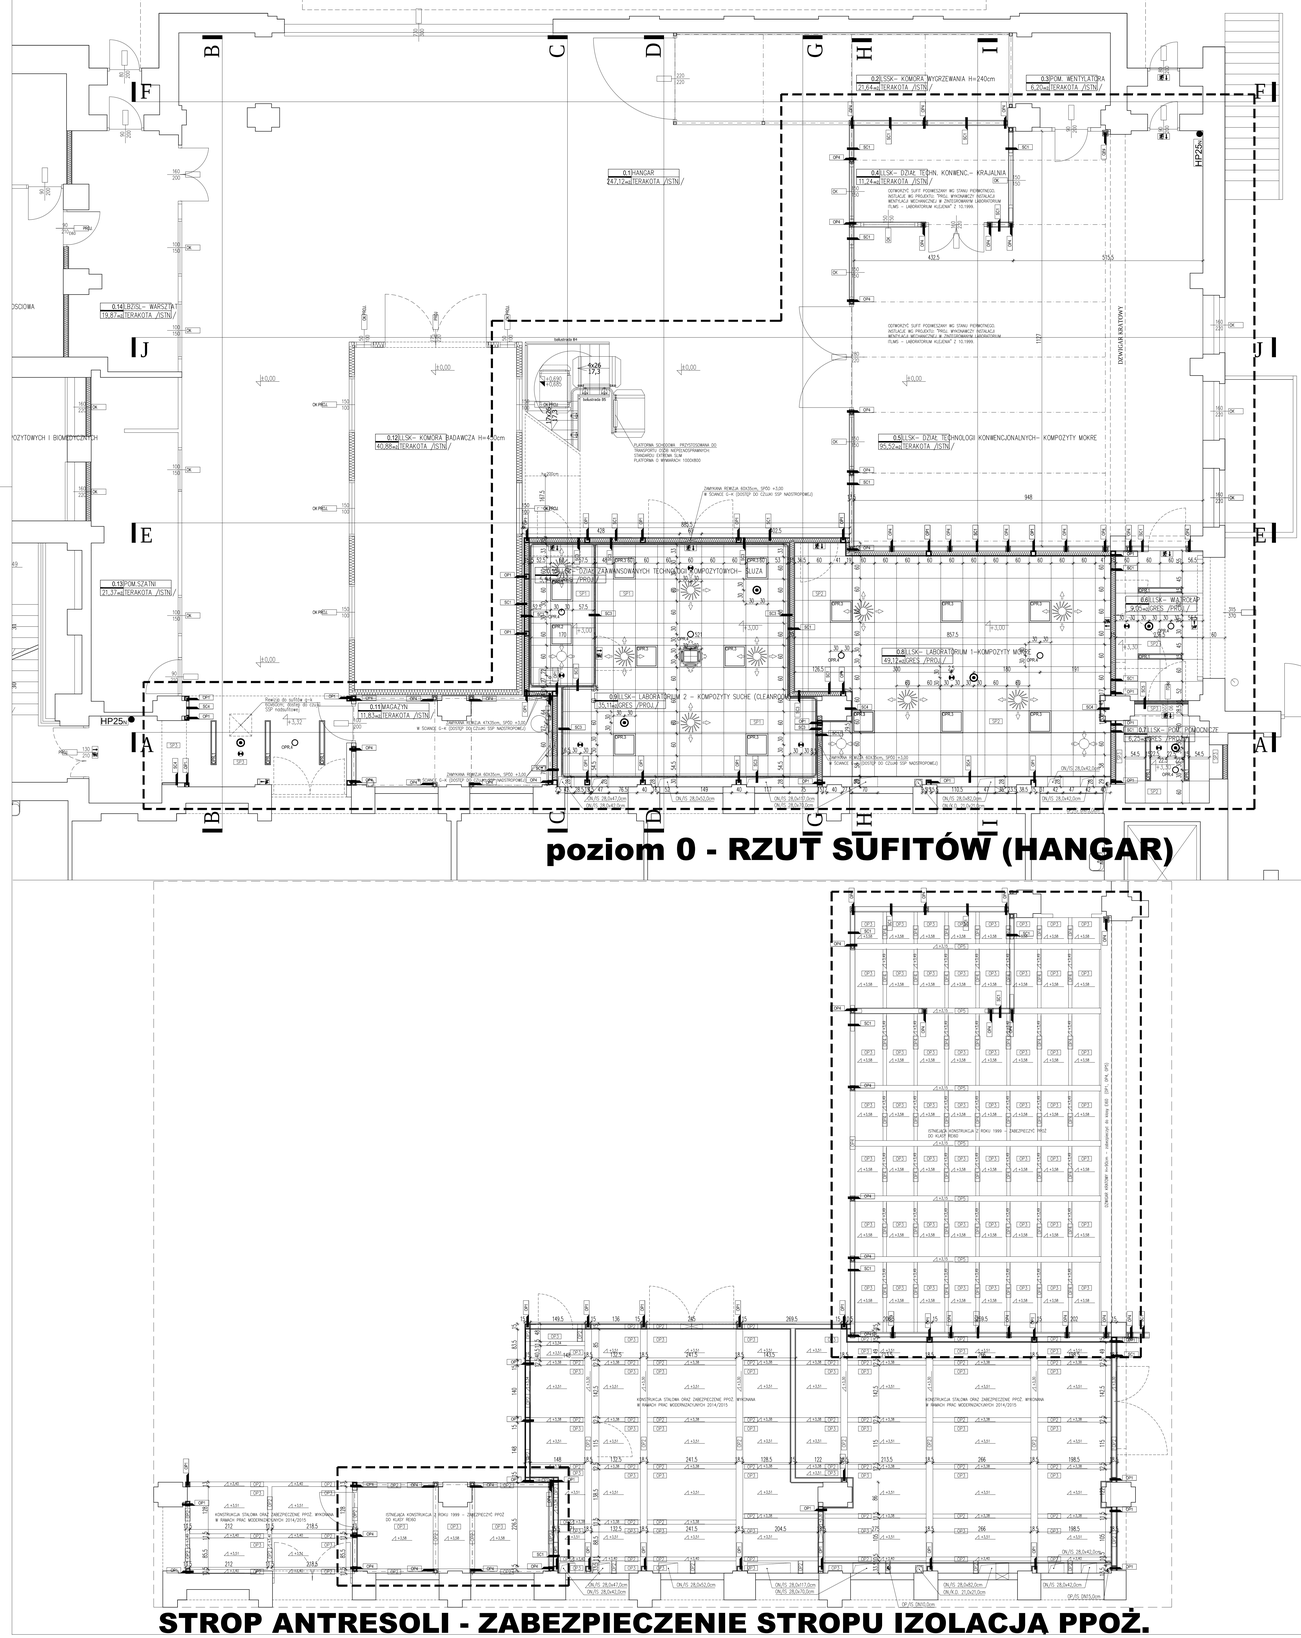

UWAGA

Nie należy odmierzać wymiarów z rysunku, ani używać go jako szablonu. Przed przystąpieniem do prac budowlanych wszystkie wymiary należy sprawdzić w naturze. W przypadku stwierdzenia niezgodności należy zwrócić się do projektanta.
W przypadku rozbieżności wymiarowych pomiędzy rysunkami detali i całości projektowanego elementu pozostają wymiarowania są rysunki detali.

OZNACZENIA NA RYSUNKACH:

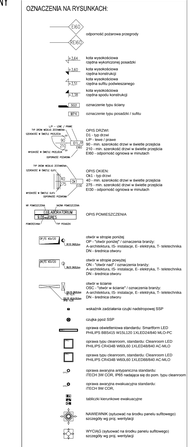

Projekt:
PRZEBUDOWA CZĘŚCI HANGARU W GMACHU NOWYM LOTNICZYM WYDZIAŁU MEIL PW POLEGAJĄCEJ NA BUDOWIE POMIESZCZEŃ LABORATORIUM ZAAWANSOWANYCH TECHNIK KOMPOZYTOWYCH, ORAZ CZTERECH LABORATORIÓW NA ANTRESOLI W ZWIĄZKU Z WYMAGANIAMI OCHRONY PRZECIW POŻAROWEJ.

Inwestor:
INSTYTUT TECHNIKI LOTNICZEJ I MECHANIKI STOSOWANEJ WYDZIAŁ MECHANICZNY, ENERGETYKI I LOTNICTWA POLITECHNIKI WARSZAWSKIEJ
00-665 Warszawa, ul. Nowowiejska 24

Branża Architektoniczna
AVIOPOLIS PIOTR WILBIK
02-525 Warszawa, ul. Św. Andrzeja Boboli 6/8

PROJEKTOWAŁ	Nr upr.	Podpis
mgr inż. arch. Piotr Wilbik	WA/043/13	
SPRAWDZIŁ	Nr upr.	Podpis
mgr inż. arch. Krzysztof Pyda	WA/073/11	

Zadanie:
PROJEKT BUDOWLANY

Branża:
ARCHITEKTURA

Opis rysunku:
HANGAR- GM. NOWY LOTNICZY
RZUT POZ. 0 - RZUT SUFITÓW

Numer rysunku:
MEL 10 - PB - A - 04
PROJEKT | STAD.bud. | BRANŻA | NR RYS. | REW.

Nr rewizji	Opis rewizji
-	-

Skala	Data	Rysował	Str.
1:50	30.09.2015	P.W.	-