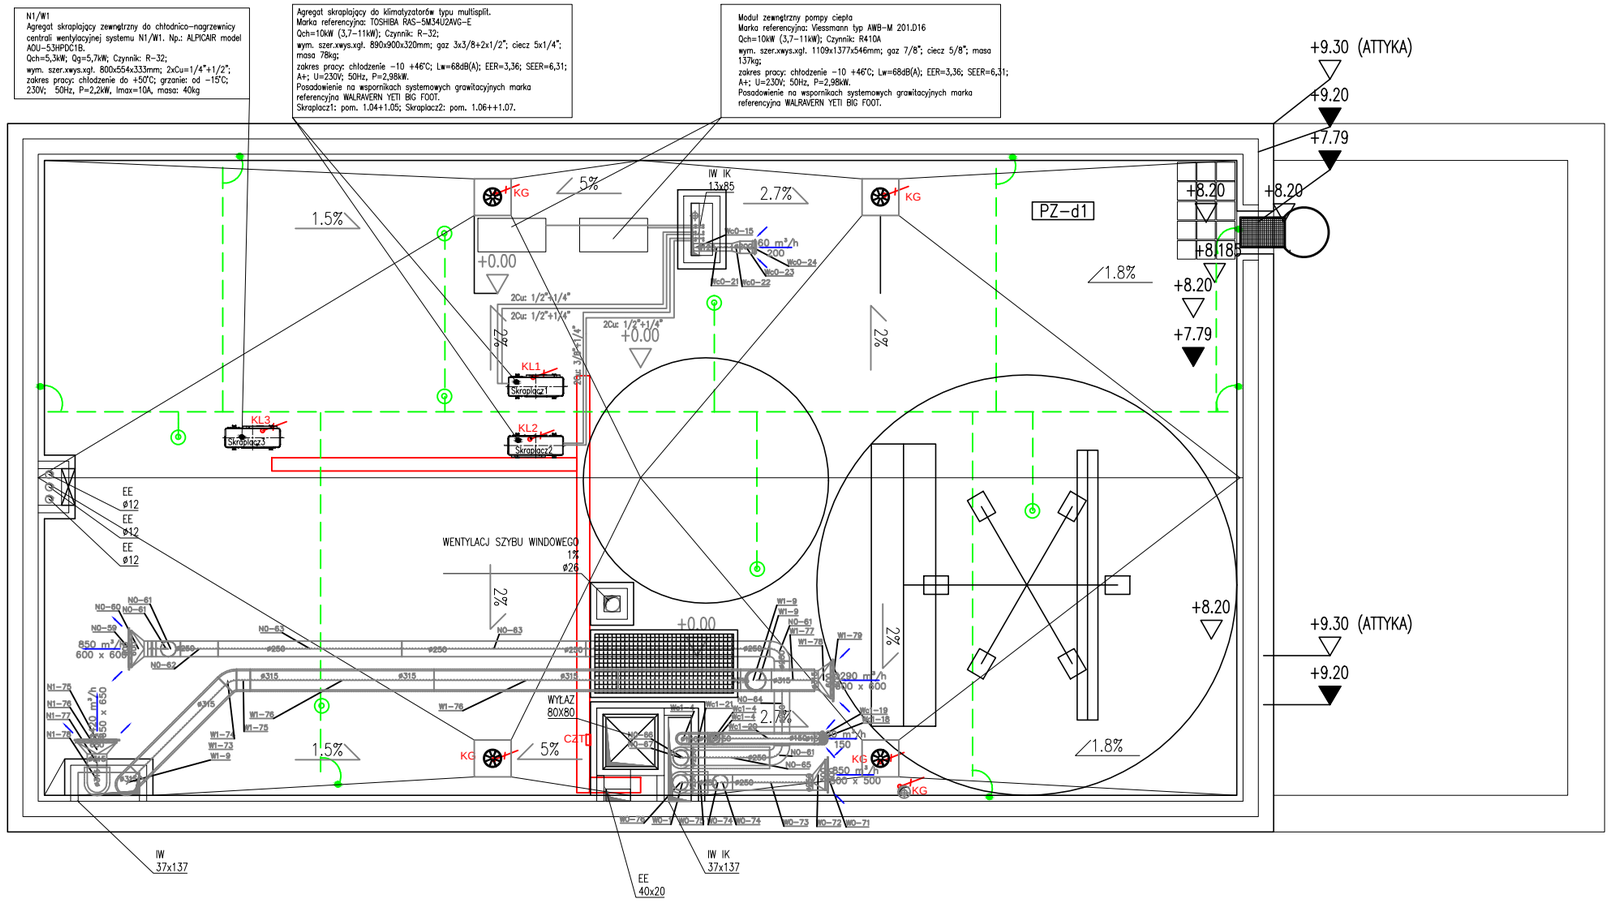

LEGENDA

- Wypust jednofazowy 230V
- Wypust 3-fazowy 400V
- Kaseta podłogowa 12-moduowa do wylewki
- Gniazdo LAN 2xRJ45
- Gniazdo komputerowe DATA 230V rezerwowane UPS
- Gniazdo 230V
- RGNN Rozdzielnica Głowna Niskiego Napięcia
- PWP Przeciwpożarowy wyłącznik prądu
- PWP UPS Przeciwpożarowy wyłącznik prądu UPS-a
- Trasa kablowa K100 do urządzeń na dachu z pokrywą
- Maszt odgromowy h= 4m
- Drut FeZn fi 8mm na uchwytach betonowych
- Połączenie skręcane drutu do obróbki attyki i schodów
- Czujnik temperatury do sterowania ogrzewaniem pluvi Montaż w puszce na ścianie wyłazu

INWESTOR	Politechnika Warszawska Plac Politechniki 1 00-611 Warszawa
PROJEKT	Budynek biurowy z częścią magazynową wraz z zagospodarowaniem terenu na dz nr ew. 203/35 w Sierakowie
ADRES INWESTYCJI	Sierakowo dz. nr ew. 203/35
FAZA	PROJEKT WYKONAWCZY
GENERALNY PROJEKTANT ARCHITEKTURA I KOORDYNACJA	BAZA architekci ul. SMULIKOWSKIEGO 2/7 00-389 WARSZAWA tel. 22 826 88 11 baza@bazaarchitekci.pl
PROJEKTANT BRANŻOWY	
PROJEKTANT	mgr inż. Dominik Bek upr. nr MAZ/0412/PWOE/11
OPRACOWAŁ	inż. Michał Sapiński
BRANŻA	INSTALACJE ELEKTRYCZNE
RYSUNEK	INSTALACJA SIŁOWA I ODGROMOWA RZUT DACHU
SKALA	1:100
DATA	31.07.2019
NR RYSUNKU	EE.06
NR REWIZJI	R0