


LEGENDA
SYMBOLI RYSUNKOWYCH

- SC-b1 ściana żelbetowa
- SC-m1 ściana murowana z pustaków ceramicznych
- ściana murowana z bloczków wapienno-piaskowych
- izolacja termiczna
- EL-m1 panele elewacyjne z blachy stalowej cięto-ciągnionej

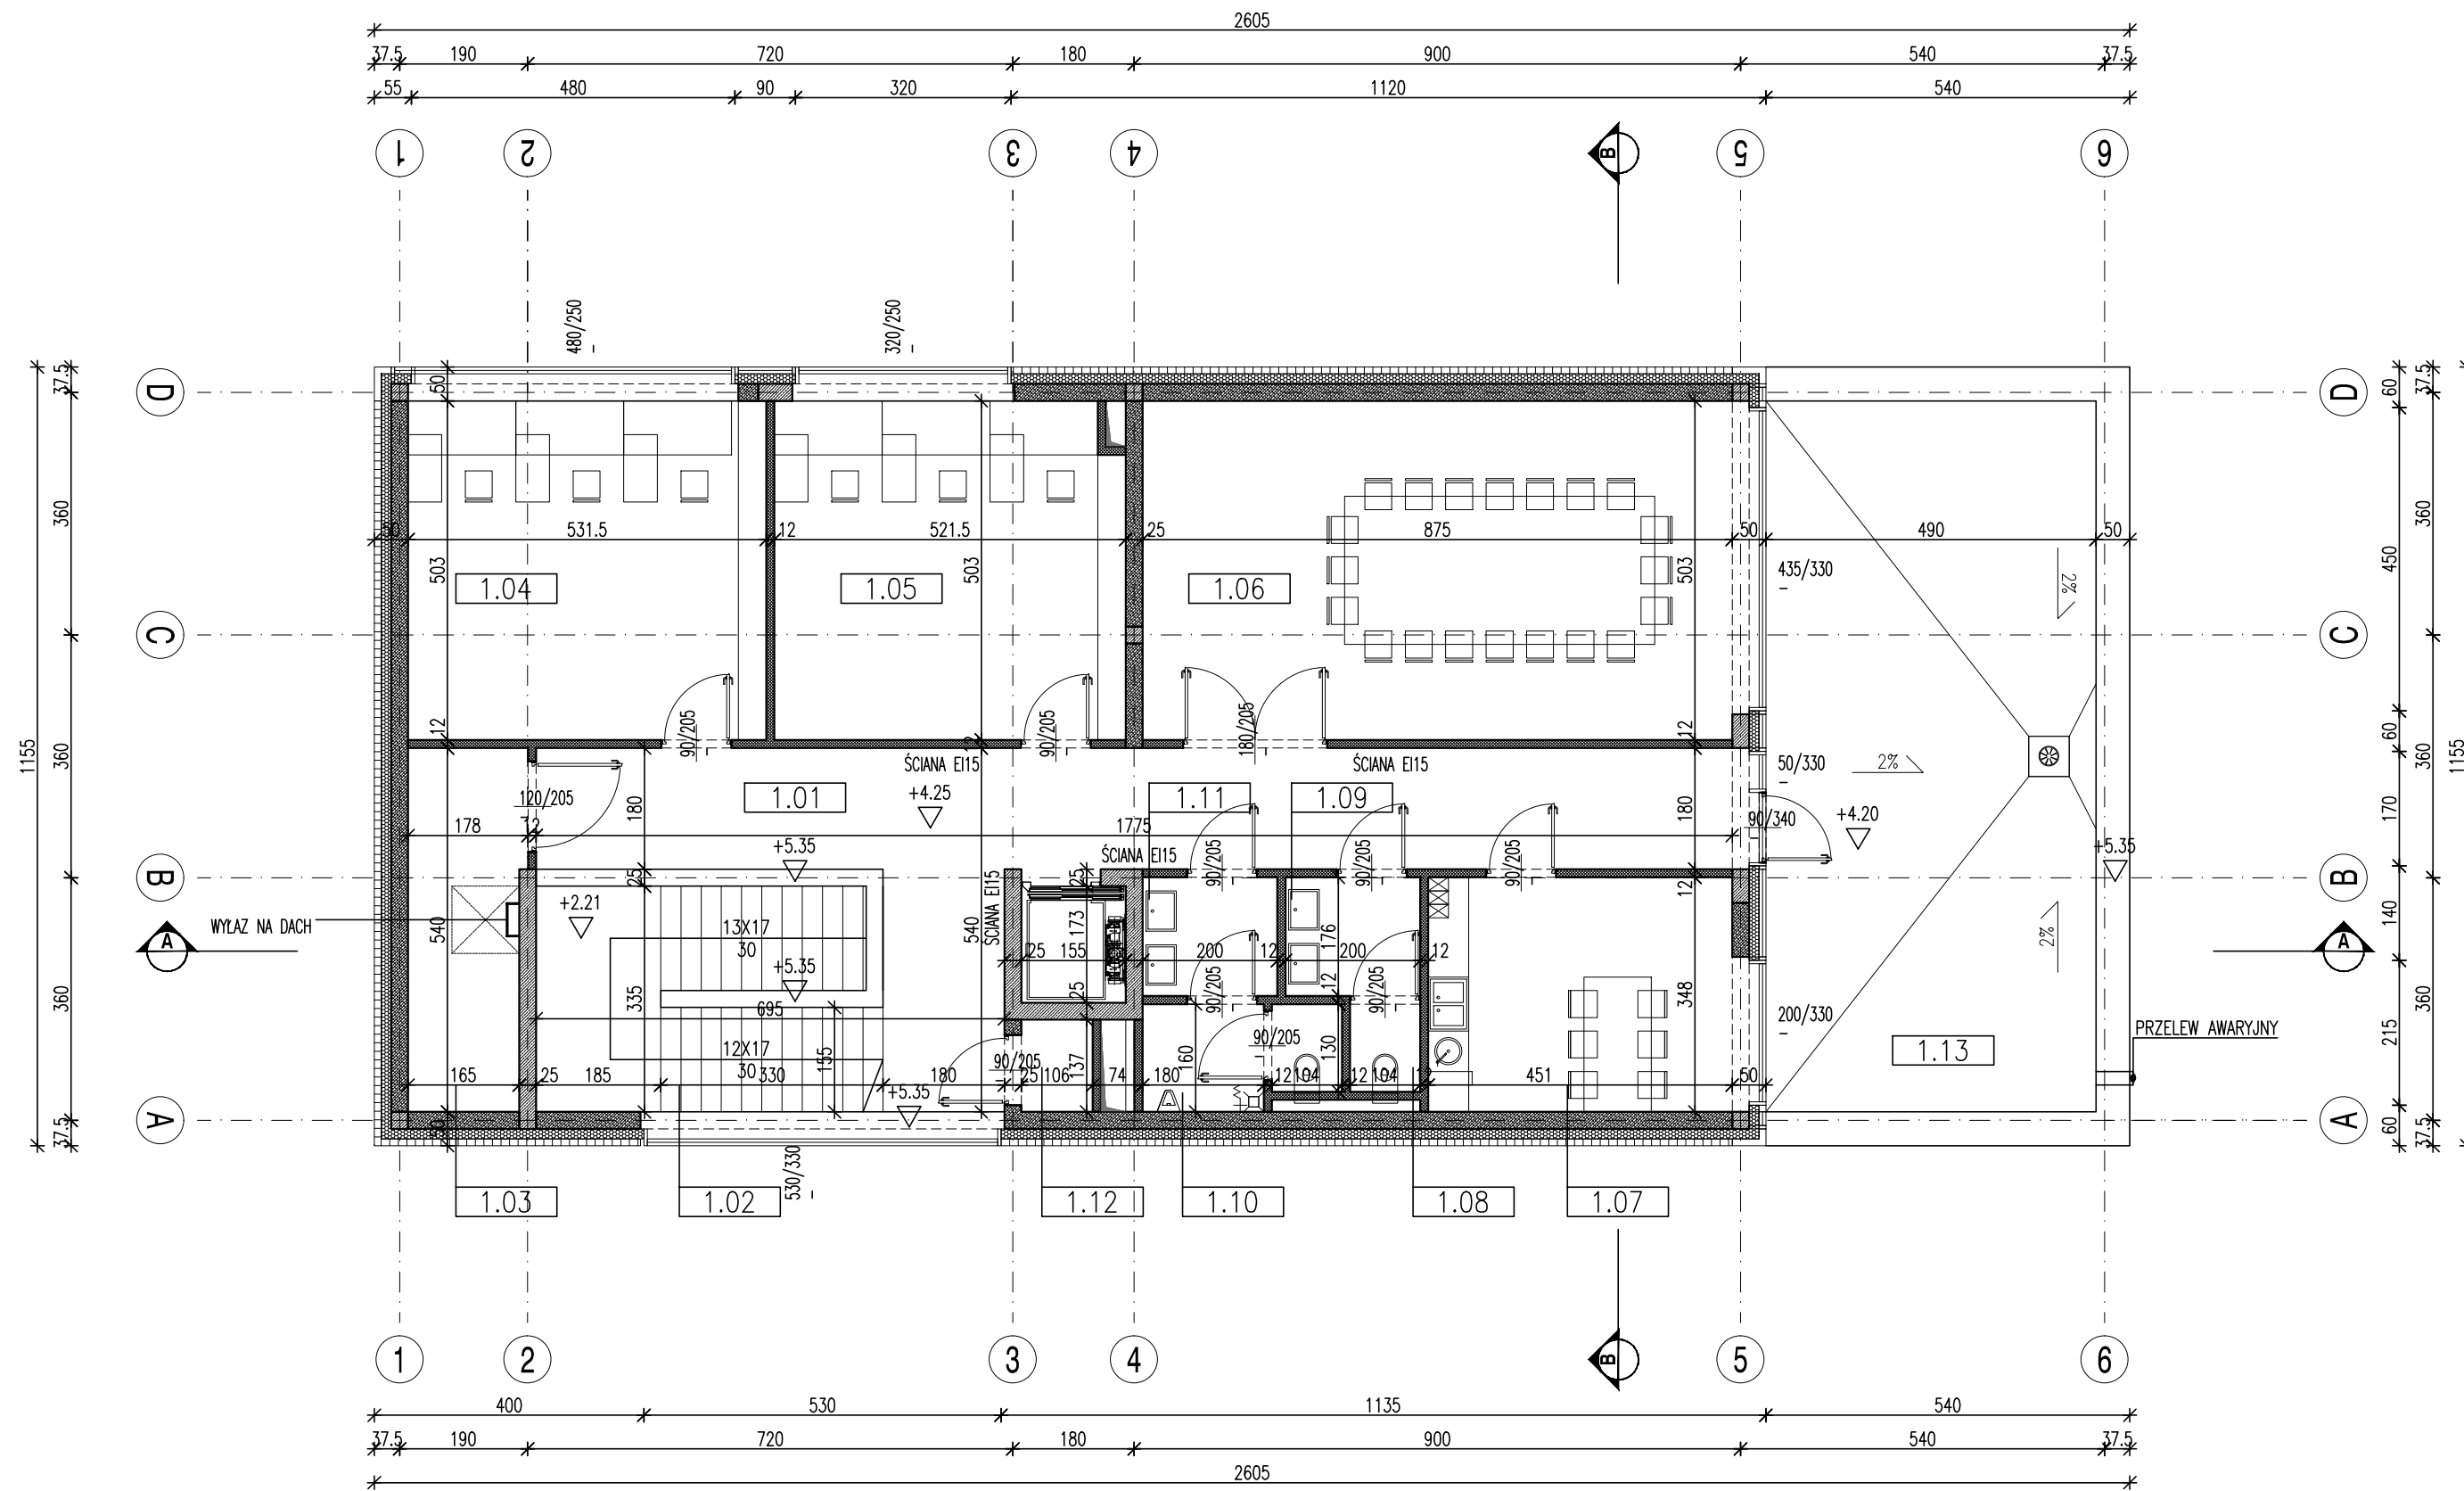

I PIĘTRO		ŁĄCZNIE POWIERZCHNIA UŻYTKOWA I PIĘTRA	186.73 m ²
NR. POM.	NAZWA POMIESZCZENIA	POWIERZCHNIA	
1.01	KOMUNIKACJA	38.43 m ²	
1.02	SCHODY	14.10 m ²	
1.03	POMIESZCZENIE TECHNICZNE POMPY CIEPŁA	9.14 m ²	
1.04	POMIESZCZENIE BIUROWE DLA 3 OSÓB	26.73 m ²	
1.05	POMIESZCZENIE BIUROWE DLA 3 OSÓB	25.90 m ²	
1.06	SALA KONFERENCYJNA DLA 20 OSÓB	44.01 m ²	
1.07	JADALNIA PERSONELU	15.69 m ²	
1.08	TOALETA DAMSKA	1.35 m ²	
1.09	PRZEDSIONEK TOALETY DAMSKIEJ	3.52 m ²	
1.10	TOALETA MĘSKA	2.89 m ²	
1.11	PRZEDSIONEK TOALETY MĘSKIEJ	3.52 m ²	
1.12	POMIESZCZENIE TECHNICZNE	1.45 m ²	
1.13	TARAS WIDOKOWY	51.70 m ²	

INWESTOR	Politechnika Warszawska Plac Politechniki 1 00-611 Warszawa		
PROJEKT	Budynek biurowy z częścią magazynową wraz z zagospodarowaniem terenu na dz nr ew. 203/35 w Sierakowie.		
ADRES INWESTYCJI	Sierakowo, dz. nr ew. 203/35		
FAZA	PROJEKT BUDOWLANY		
GENERALNY PROJEKTANT ARCHITEKTURA I KOORDYNACJA	BAZA architektki ul. SMULIKOWSKIEGO 2/7 00-389 WARSZAWA tel. 22 826 88 11 baza@bazaarchitekci.pl		
PROJEKTANT	arch. KASPER MAĆZENSKI	MA/036/05	
	arch. HUBERT CAŁA		
	arch. PIOTR FAŁAT		
SPRAWDZIŁ	arch. MICHAŁ KURZAŃKOWSKI	MA/KK/055/02	
BRANŻA	ARCHITEKTURA		
RYSUNEK	RZUT PIERWSZEGO PIĘTRA		
SKALA	1:100	DATA	15.02.2017
NR RYSUNKU	A.02.02	NR REWIZJI	00