


LEGENDA  
SYMBOLI RYSUNKOWYCH

- SC-b1 ściana żelbetowa
- SC-m1 ściana murowana z pustaków ceramicznych
- ściana murowana z bloczków wapienno-piaskowych
- izolacja termiczna
- EL-m1 panele elewacyjne z blachy stalowej cięto-ciągnionej

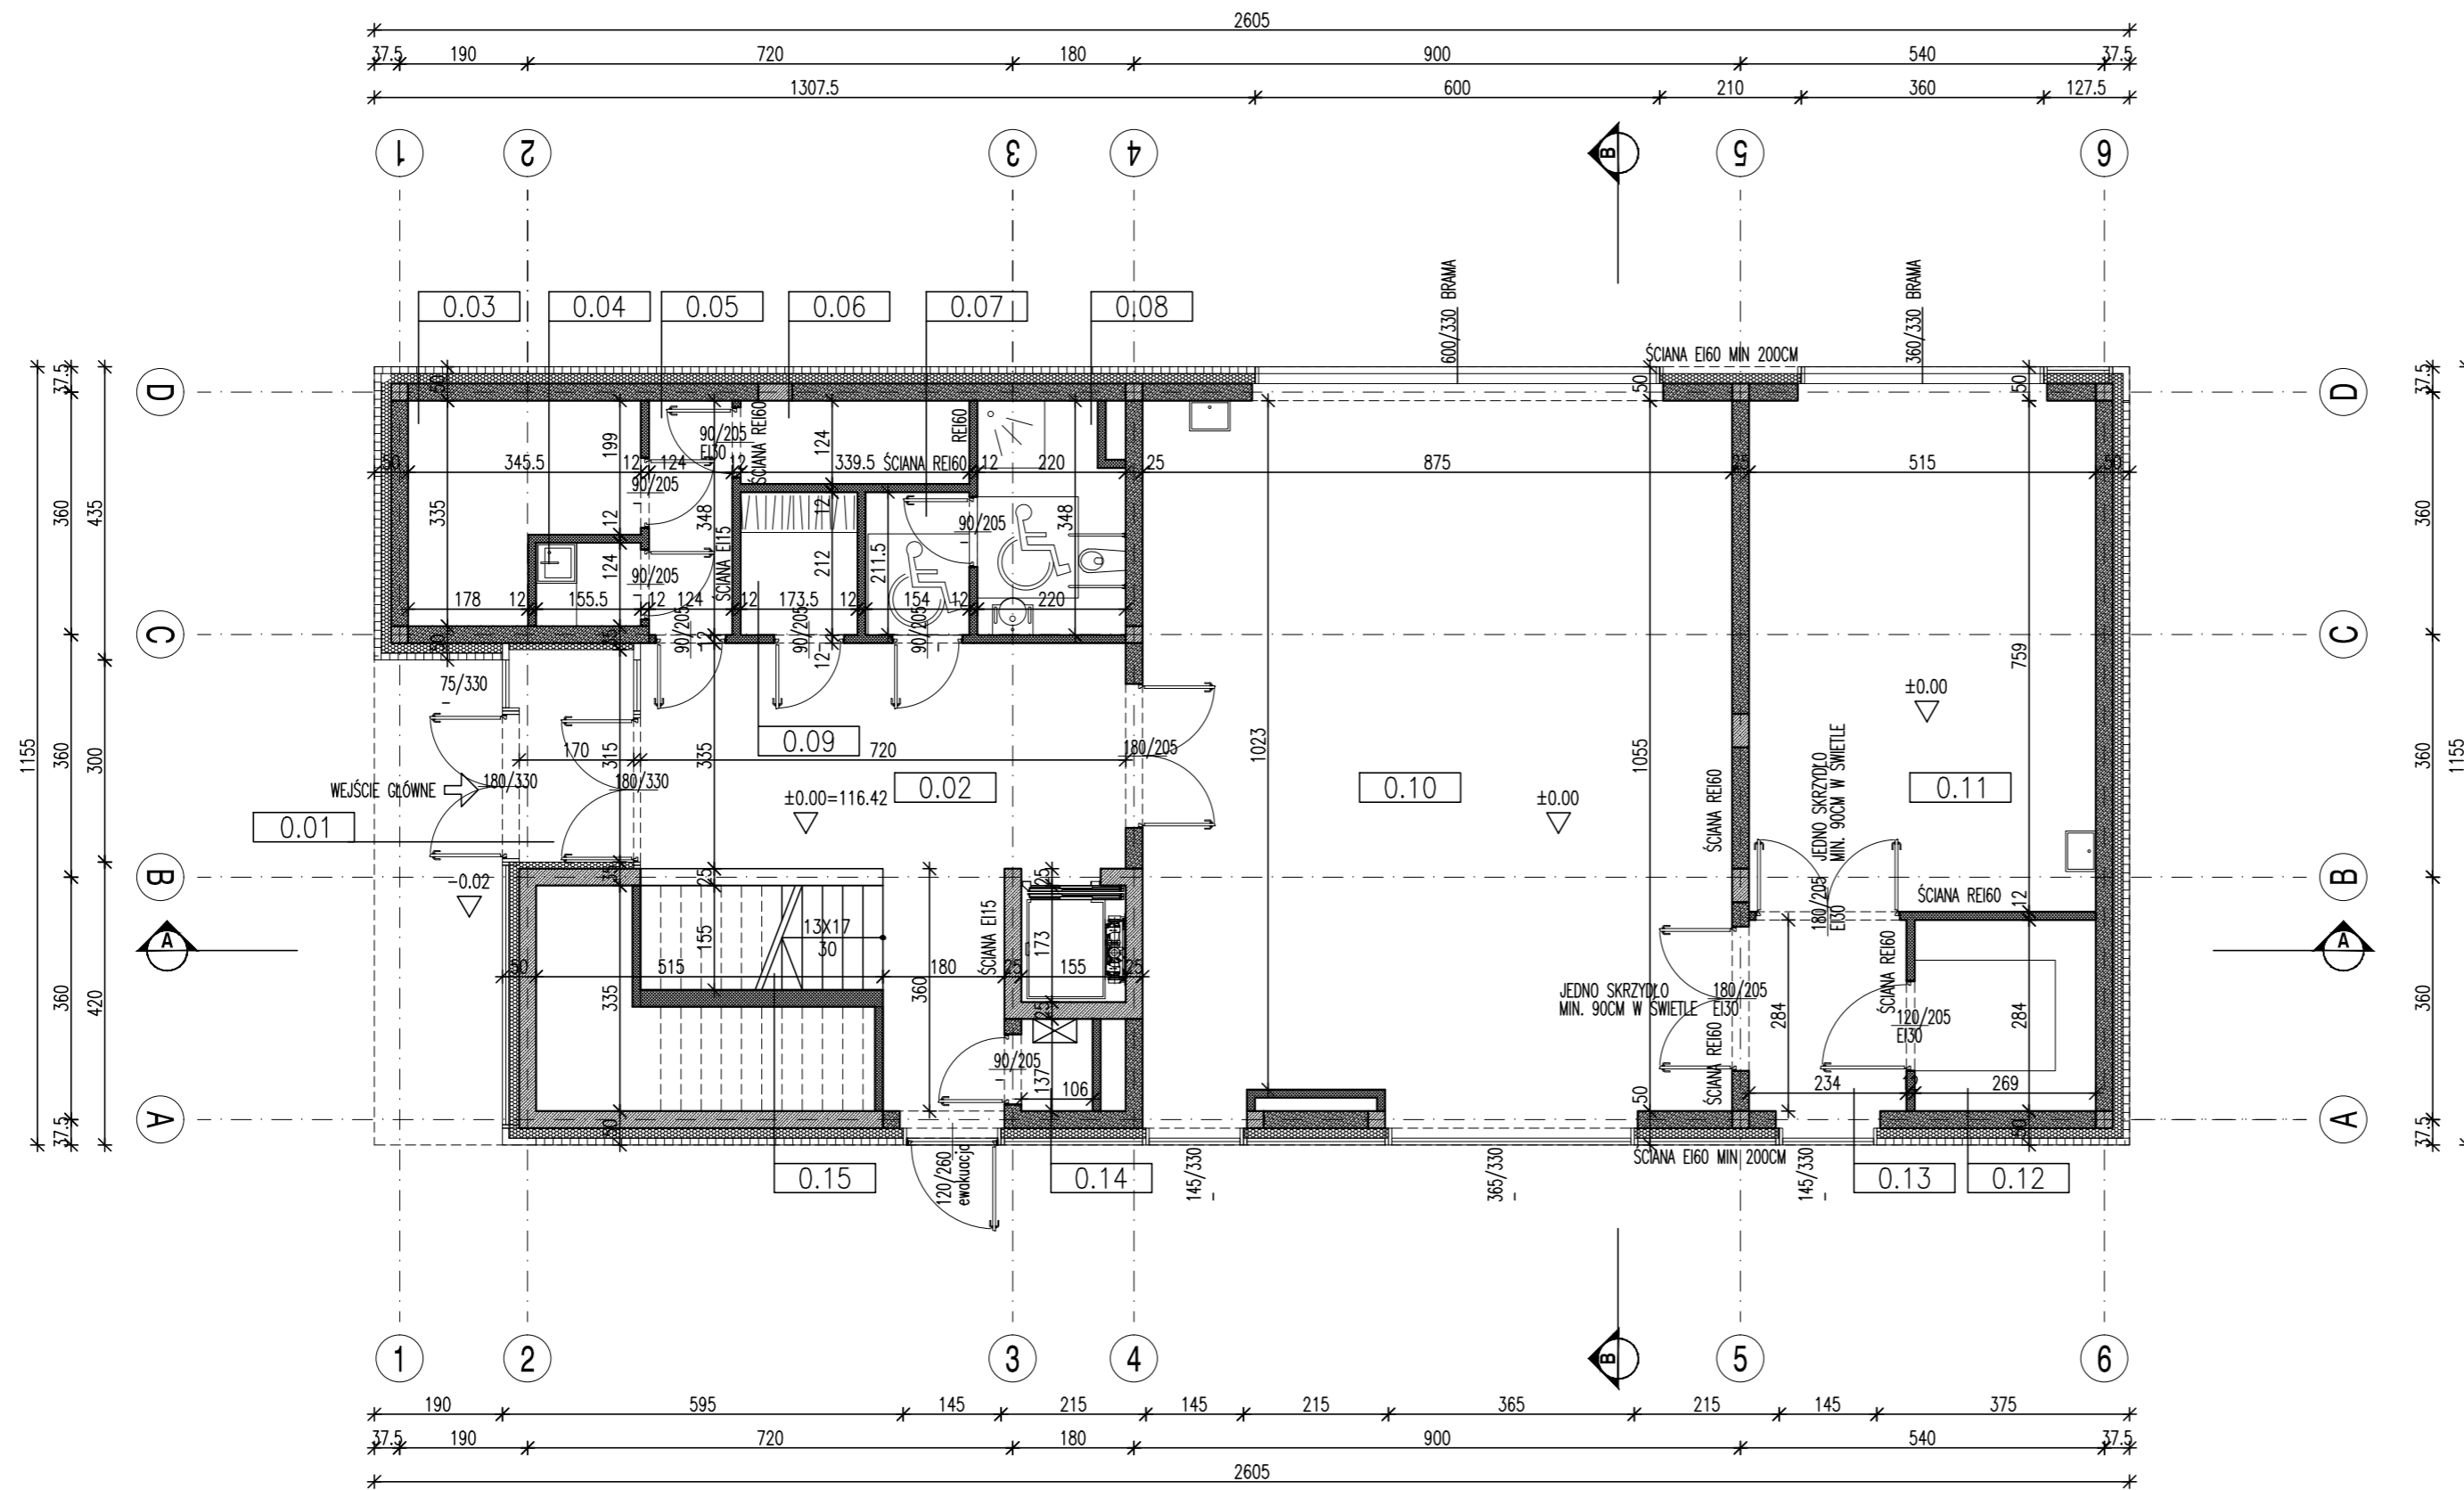

PARTER		ŁĄCZNIE POWIERZCHNIA UŻYTKOWA PARTERU	219.03 m <sup>2</sup>
NR. POM.	NAZWA POMIESZCZENIA	POWIERZCHNIA	
0.01	PRZEDSIONEK WEJŚCIOWY	5.70 m <sup>2</sup>	
0.02	HOL WEJŚCIOWY	30.60 m <sup>2</sup>	
0.03	POMIESZCZENIE TECHNICZNE INSTALACJI SANITARNYCH	9.30 m <sup>2</sup>	
0.04	POMIESZCZENIE PORZĄDKOWE	1.93 m <sup>2</sup>	
0.05	KOMUNIKACJA	4.32 m <sup>2</sup>	
0.06	POMIESZCZENIE TECHNICZNE ELEKTRYCZNE I TELETECHNICZNE	4.20 m <sup>2</sup>	
0.07	PRZEDSIONEK TOALETY Z NATRYSIEM DLA NIEPEŁNOSPRAWNYCH	3.26 m <sup>2</sup>	
0.08	TOALET Z NATRYSIEM DLA NIEPEŁNOSPRAWNYCH	7.23 m <sup>2</sup>	
0.09	SZATNIA DLA PERSONELU I GOŚCI	3.67 m <sup>2</sup>	
0.10	MAGAZYN POWIĄZANY FUNKCJONALNIE Z CZĘŚCIĄ BIUROWĄ	91.66 m <sup>2</sup>	
0.11	GARAŻ	39.09 m <sup>2</sup>	
0.12	MAGAZYN PODRĘCZNY	7.64 m <sup>2</sup>	
0.13	PRZEDSIONEK POŻAROWY	6.65 m <sup>2</sup>	
0.14	POMIESZCZENIE TECHNICZNE MASZYNOWNI WINDY	1.45 m <sup>2</sup>	
0.15	SCHODY	2.33 m <sup>2</sup>	

INWESTOR	Politechnika Warszawska Plac Politechniki 1 00-611 Warszawa		
PROJEKT	Budynek biurowy z częścią magazynową wraz z zagospodarowaniem terenu na dz nr ew. 203/35 w Sierakowie.		
ADRES INWESTYCJI	Sierakowo, dz. nr ew. 203/35		
FAZA	PROJEKT BUDOWLANY		
GENERALNY PROJEKTANT ARCHITEKTURA I KOORDYNACJA	BAZA architektki ul. SMULIKOWSKIEGO 2/7 00-389 WARSZAWA tel. 22 826 88 11 baza@bazaarchitekci.pl		
PROJEKTANT	arch. KASPER MAĆZENSKI	MA/036/05	
	arch. HUBERT CAŁA		
	arch. PIOTR FAŁAT		
SPRAWDZIŁ	arch. MICHAŁ KURZAŃKOWSKI	MA/KK/055/02	
BRANŻA	ARCHITEKTURA		
RYSUNEK	RZUT PARTERU		
SKALA	1:100	DATA	15.02.2017
NR RYSUNKU	A.02.01	NR REVIZJI	00