



PERSPEKTYWA

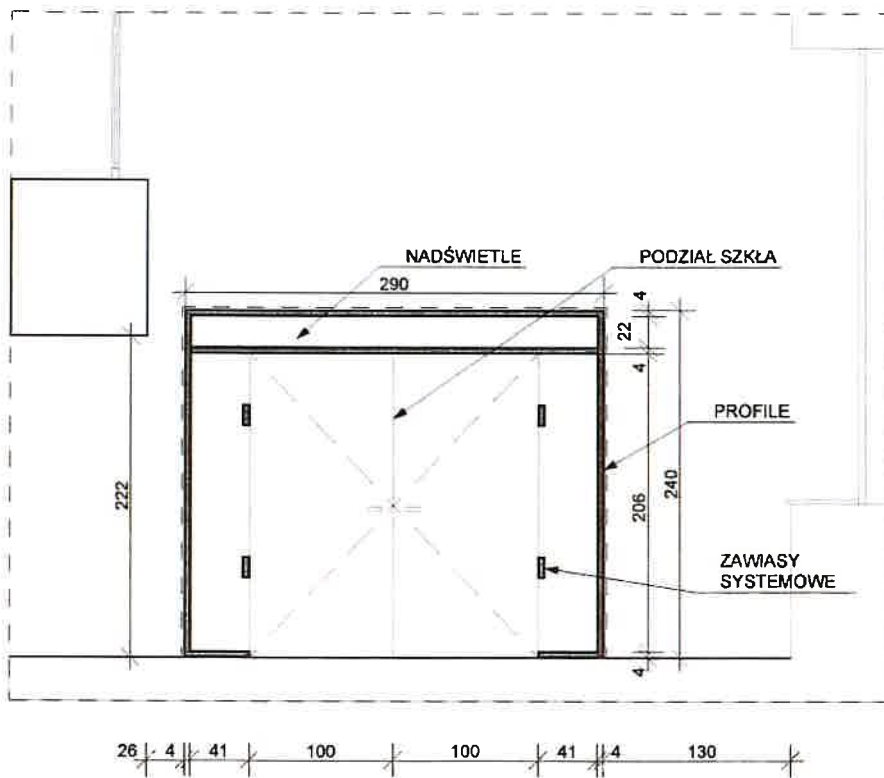



WIDOK 1 - SKALA 1:50

BIURO ARCH. STYBIEC 2015
 UL. DZIELNICA 5 01-641
 WYDZIAŁ ARCHITECTURY I BUDOWLANIA
 dla Oddziału Specjalnego
 ul. Nowowiejska 25, 00-665 Warszawa
 tel. 22 242 342 31 63 63 14 14 22 22 22

| | | |
|---|---|---|
| TEMAT: | PRZEBUDOWA BUDYNKU ITC W ZAKRESIE PRZEDZIELENIA CZYTELNI W BIBLIOTECE WYDZIAŁU MEIL | |
| ADRES INWETYCJI: | Nowowiejska 21/25, 00-665 Warszawa | |
| FAZA PROJEKTU: | PROJEKT BUDOWLANY | |
| BRANŻA: | ARCHITEKTURA | |
| JEDNOSTKA: | VGR- VIOLETTA PIEKOŚ-KWIECIŃSKA 04-228 WARSZAWA, UL. TYTONIOWA 24/38 | |
| PROJEKTANT: | mgr. inż. arch. V. Piękoś-Kwiecińska upr. nr. 356/92 w specj. arch. bez ograniczeń | SPRAWDZAJĄCY: mgr. inż. arch. J. Sołtan upr. WA-369/90 w specj. arch. bez ograniczeń |
| opracowanie: stud. wydz. arch. PW Kamil Ambroziak | | |
| TYTUŁ RYSUNKU: | WIDOK, WIZUALIZACJA | |
| NR. RYSUNKU: | A4 | SKALA 1:50 DATA: 21.02.2019r. |

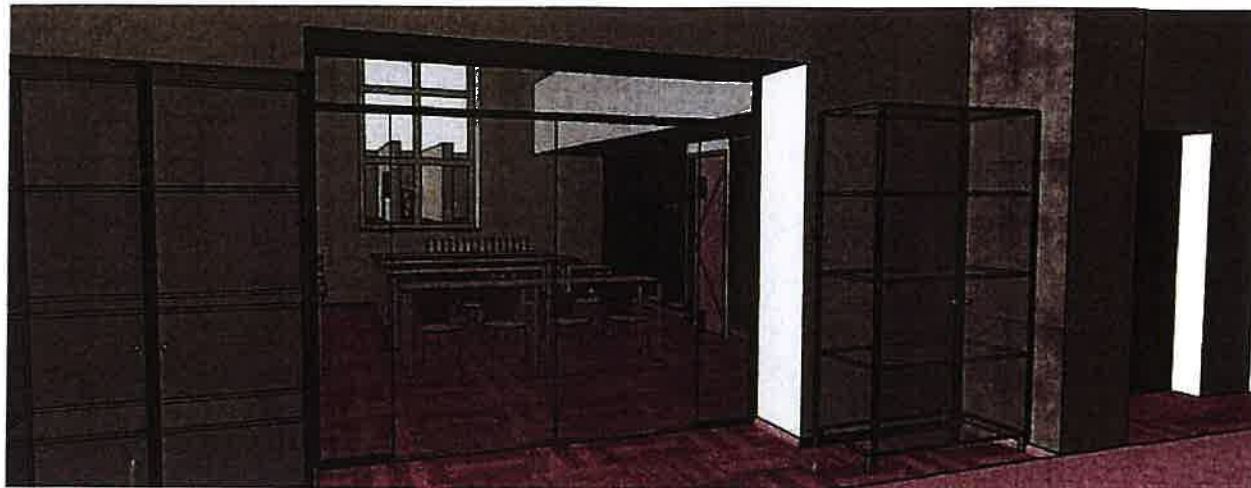


PERSPEKTYWA

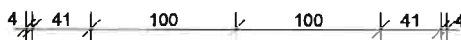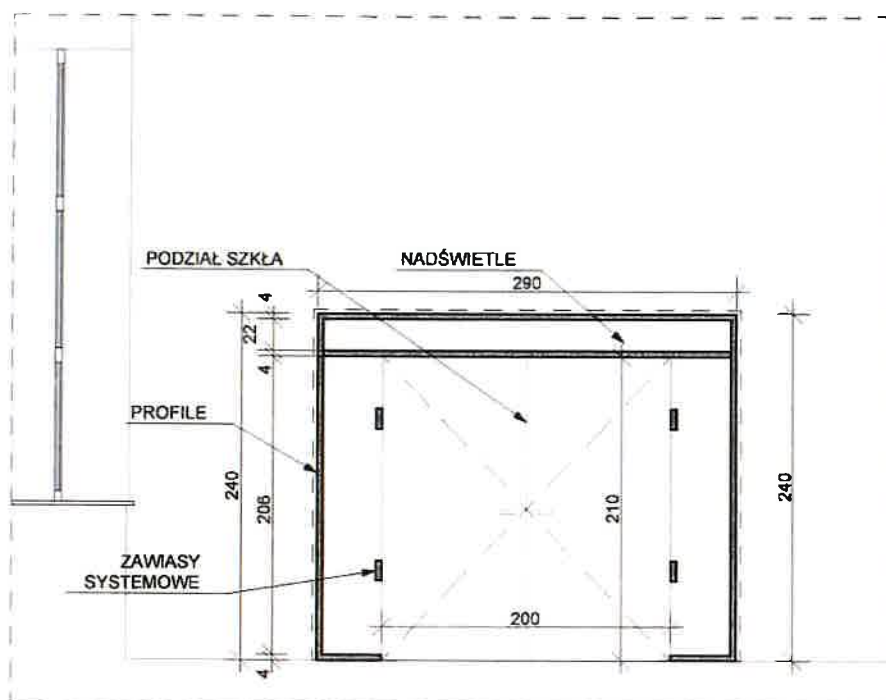

URZĄD MIASTA STOLECZNEGO WARSZAWY
 URZĄD DZIELNICY ŚRÓDMIEŚCIE
 WYDZIAŁ ARCHITEKTURY I BUDOWNICTWA
 dla DZIELNICY ŚRÓDMIEŚCIE
 ul. Nowowiejska 43, 00-691 Warszawa
 tel. 22 443 93 63, faks 22 443 64 98

WIDOK 2 - SKALA 1:50

| | | | |
|--|---|------------|--|
| TEMAT: | PRZEBUDOWA BUDYNKU ITC W ZAKRESIE PRZEDZIELENIA CZYTELNI W BIBLIOTECZĘ WYDZIAŁU MEIL | | |
| ADRES INWENCYJI: | Nowowiejska 21/25, 00-665 Warszawa | | |
| FAZA PROJEKTU: | PROJEKT BUDOWLANY | | |
| BRANŻA: | ARCHITEKTURA | | |
| JEDNOSTKA: | VGR- VIOLETTA PIEKOŚ-KWIECIŃSKA 04-228 WARSZAWA, UL. TYTONIOWA 24/38 | | |
| PROJEKTANT: | mgr. inż. arch. V. Piękoś-Kwiecińska upr. nr.356/92 w specj. arch. bez ograniczeń | | SPRAWDZAJĄCY: |
| |  | | mgr. inż. arch. J. Soltan upr. WA-369/90 w specj. arch. bez ograniczeń |
| opracowanie: stud. wydz. arch. PW Kamil Ambrozik | | | |
| TYTUŁ RYSUNKU: | WIDOK, WIZUALIZACJA | | |
| NR. RYSUNKU: | A5 | SKALA 1:50 | DATA: 21 02 2019r |