

LEGENDA

ŚCIANY I ŁAWY FUNDAMENTOWE

- SC-m1
Ściany murowane z pustaków ceramicznych
- SC-m2
Ściany murowane z bloczków wapienno-piaskowych
- SC-b1
Ściany betonowe

POSADZKI WEWNĘTRZNE

- PW-w1
Posadzka na gruncie typowa
wylewka betonowa, zbrojona, gr. 8cm
folia PE
izolacja termiczna twarda, gr. 6cm
folia PE
izolacja przeciwilgociowa
płyta betonowa zbrojona (wg tomu K), gr. 15cm
wylewka z chudego betonu B-15, gr. 15cm
podsypka piaskowa, gr. min 20cm
- PW-w2
Posadzka na pierwszym piętrze
wylewka betonowa, zbrojona, gr. 8cm
folia PE
izolacja termiczna twarda, gr. 7cm
płyta żelbetowa (wg tomu K)
- PW-w3
Posadzka na klatce schodowej
warstwa wykończeniowa 4 cm (prefabrykaty betonowe)
płyta żelbetowa (wg konstrukcji)

DACHY I TARASY


- PZ-d1
Dach.
lokalnie płyty betonowe chodnikowe
żwir 5cm
drenaż z włókniny filtracyjnej 2cm
hydroizolacja nawierzchniowa
styropian twardy ułożony ze spadkiem min.20cm
paroizolacja
płyta stropowa (wg tomu K)
- PZ-d2
Taras nad parterem.
wykończenie w formie płyt z lastriko na nóżkach (10-20cm)
hydroizolacja - 2x papa termozgrzewalna podkładowa.
wylewka betonowa zbrojona siatką 6cm
styropian twardy ułożony ze spadkiem 20-30cm
paroizolacja
płyta stropowa (wg konstrukcji)

ELEWACJA


- EL-m1
Elewacja - siatka, kolor: ocynk
Panel z siatki cięto-ciągniętej, stalowej ocynkowanej
Tynk mineralny na siatce malowany farbą silikonową, kolor: czarny
wełna mineralna gr. 15 cm.
ściana murowana lub żelbetowa.
- EL-m2
Elewacja - blacha aluminiowa
panel pełny z blachy aluminiowej, kolor: czarny
wełna mineralna gr. 15 cm.
ściana murowana lub żelbetowa.
- EL-s1
Elewacja - okno w technologii fasady słupowo-ryglowej
semistrukturalnej, szkło przejrzyste, kolor ślusarki czarny
- EL-s2
Elewacja - szkło na pełnej ścianie
okno w technologii analogicznej do pozostałych okien budynku (EL-s1)
panel elewacyjny
wełna mineralna gr. 15 cm.
ściana murowana lub żelbetowa

- EL-t1
Strefa cokolowa
tynk mozaikowy - kolor czarny
polistyren ekstrudowany gr.10 cm.
ściana murowana lub żelbetowa.

- EL-d1
Bramy

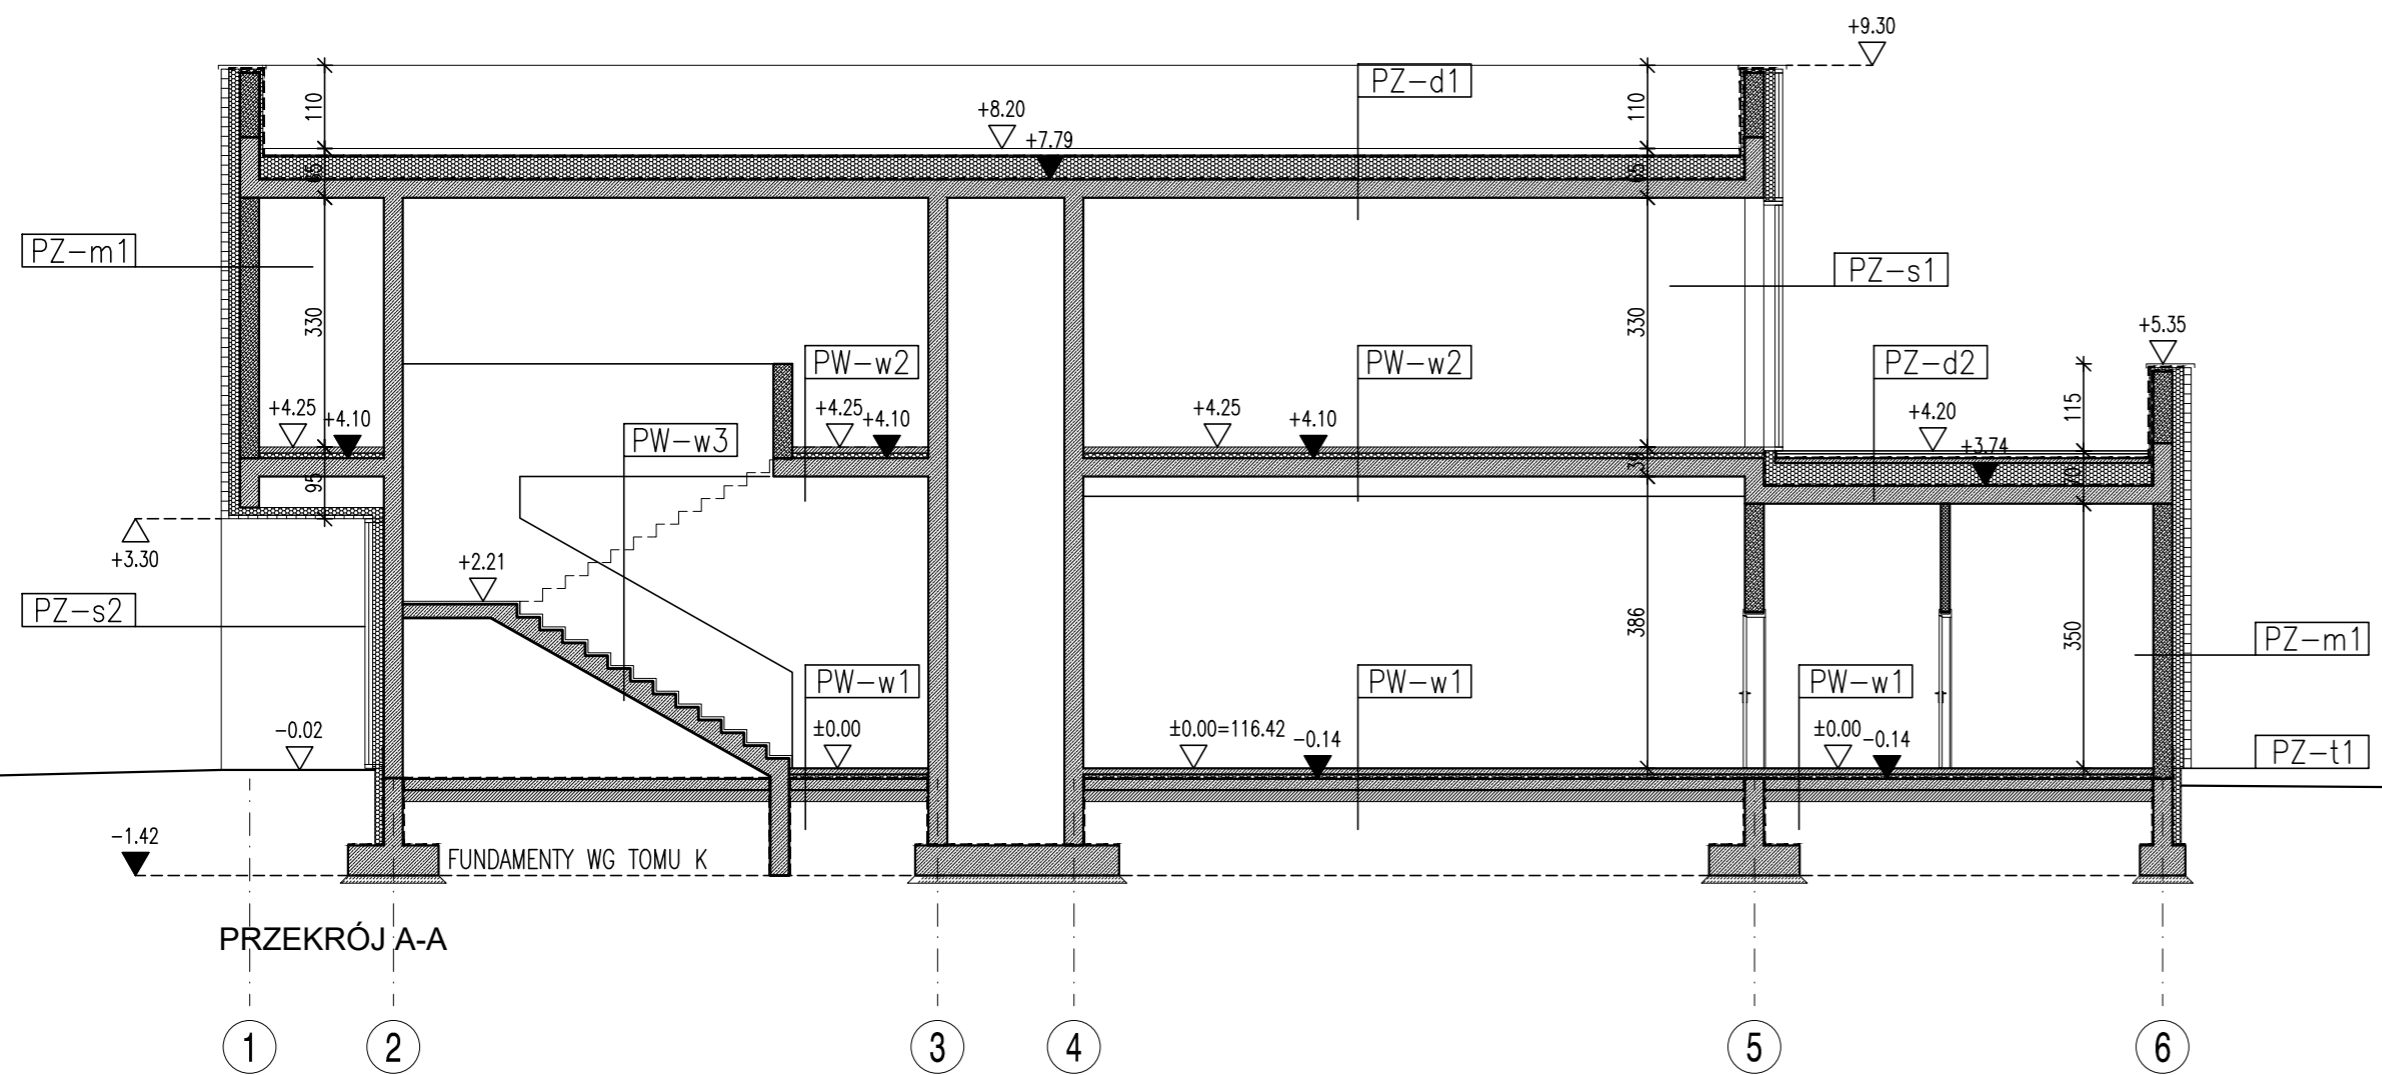

PRZEKRÓJ A-A

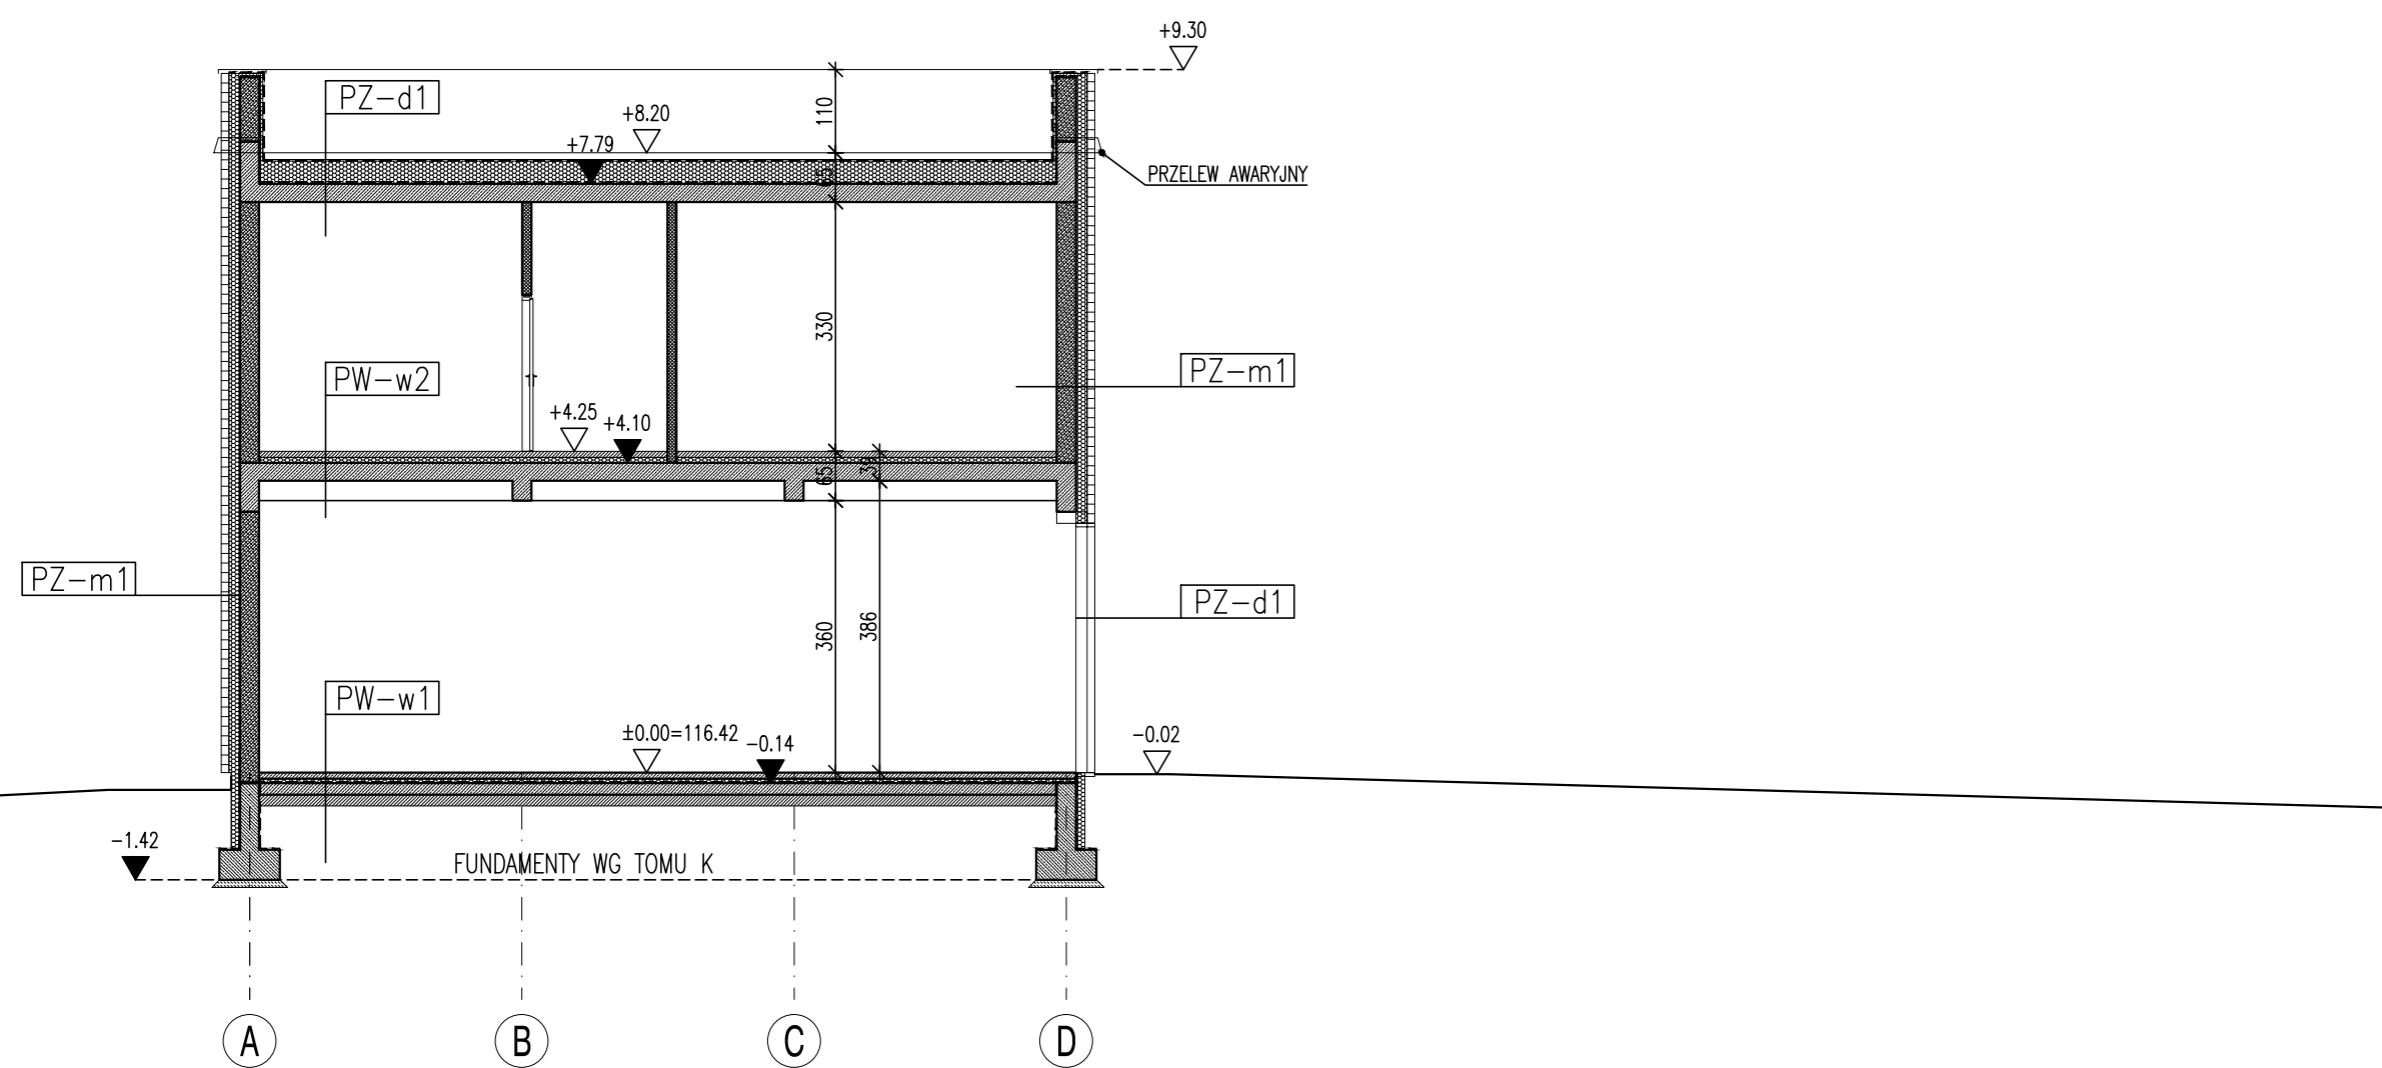

PRZEKRÓJ B-B

INWESTOR	Politechnika Warszawska Plac Politechniki 1 00-611 Warszawa		
PROJEKT	Budynek biurowy z częścią magazynową wraz z zagospodarowaniem terenu na dz nr ew. 203/35 w Sierakowie.		
ADRES INWESTYCJI	Sierakowo, dz. nr ew. 203/35		
FAZA	PROJEKT BUDOWLANY		
GENERALNY PROJEKTANT ARCHITEKTURA I KOORDYNACJA	BAZA architektki ul. SMULIKOWSKIEGO 2/7 00-389 WARSZAWA tel. 22 826 88 11 baza@bazaarchitekci.pl		
PROJEKTANT	arch. KASPER MAĆZENSKI	MA/036/05	
SPRAWDZIŁ	arch. HUBERT CAŁA arch. PIOTR FAŁAT		
SPRAWDZIŁ	arch. MICHAŁ KURZĄTKOWSKI	MA/KK/055/02	
BRANŻA	ARCHITEKTURA		
RYСУNEK	PRZEKROJE		
SKALA	1:100	DATA	15.02.2017
NR RYSUNKU	A.03.01	NR REWIZJI	00