

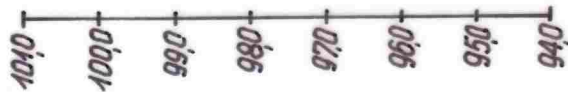


ukt. lok.

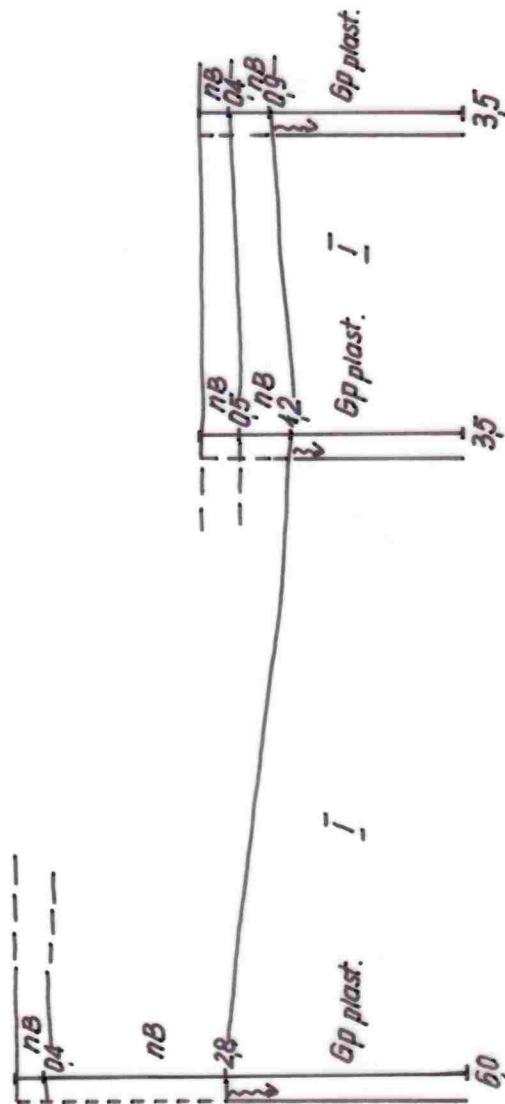

ukt. lok.

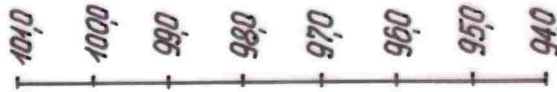

Przekrój geotechniczny

Optymalizacja przestrzenno

istniejącej infrastruktury budowlanej

gmachu ITC przy ul. Nowowiejskiej 24/25

w Warszawie.

Skala 1:200

Zaś. nr 52