poziom 0

OBSZAR PRZEBUDOWYWANY

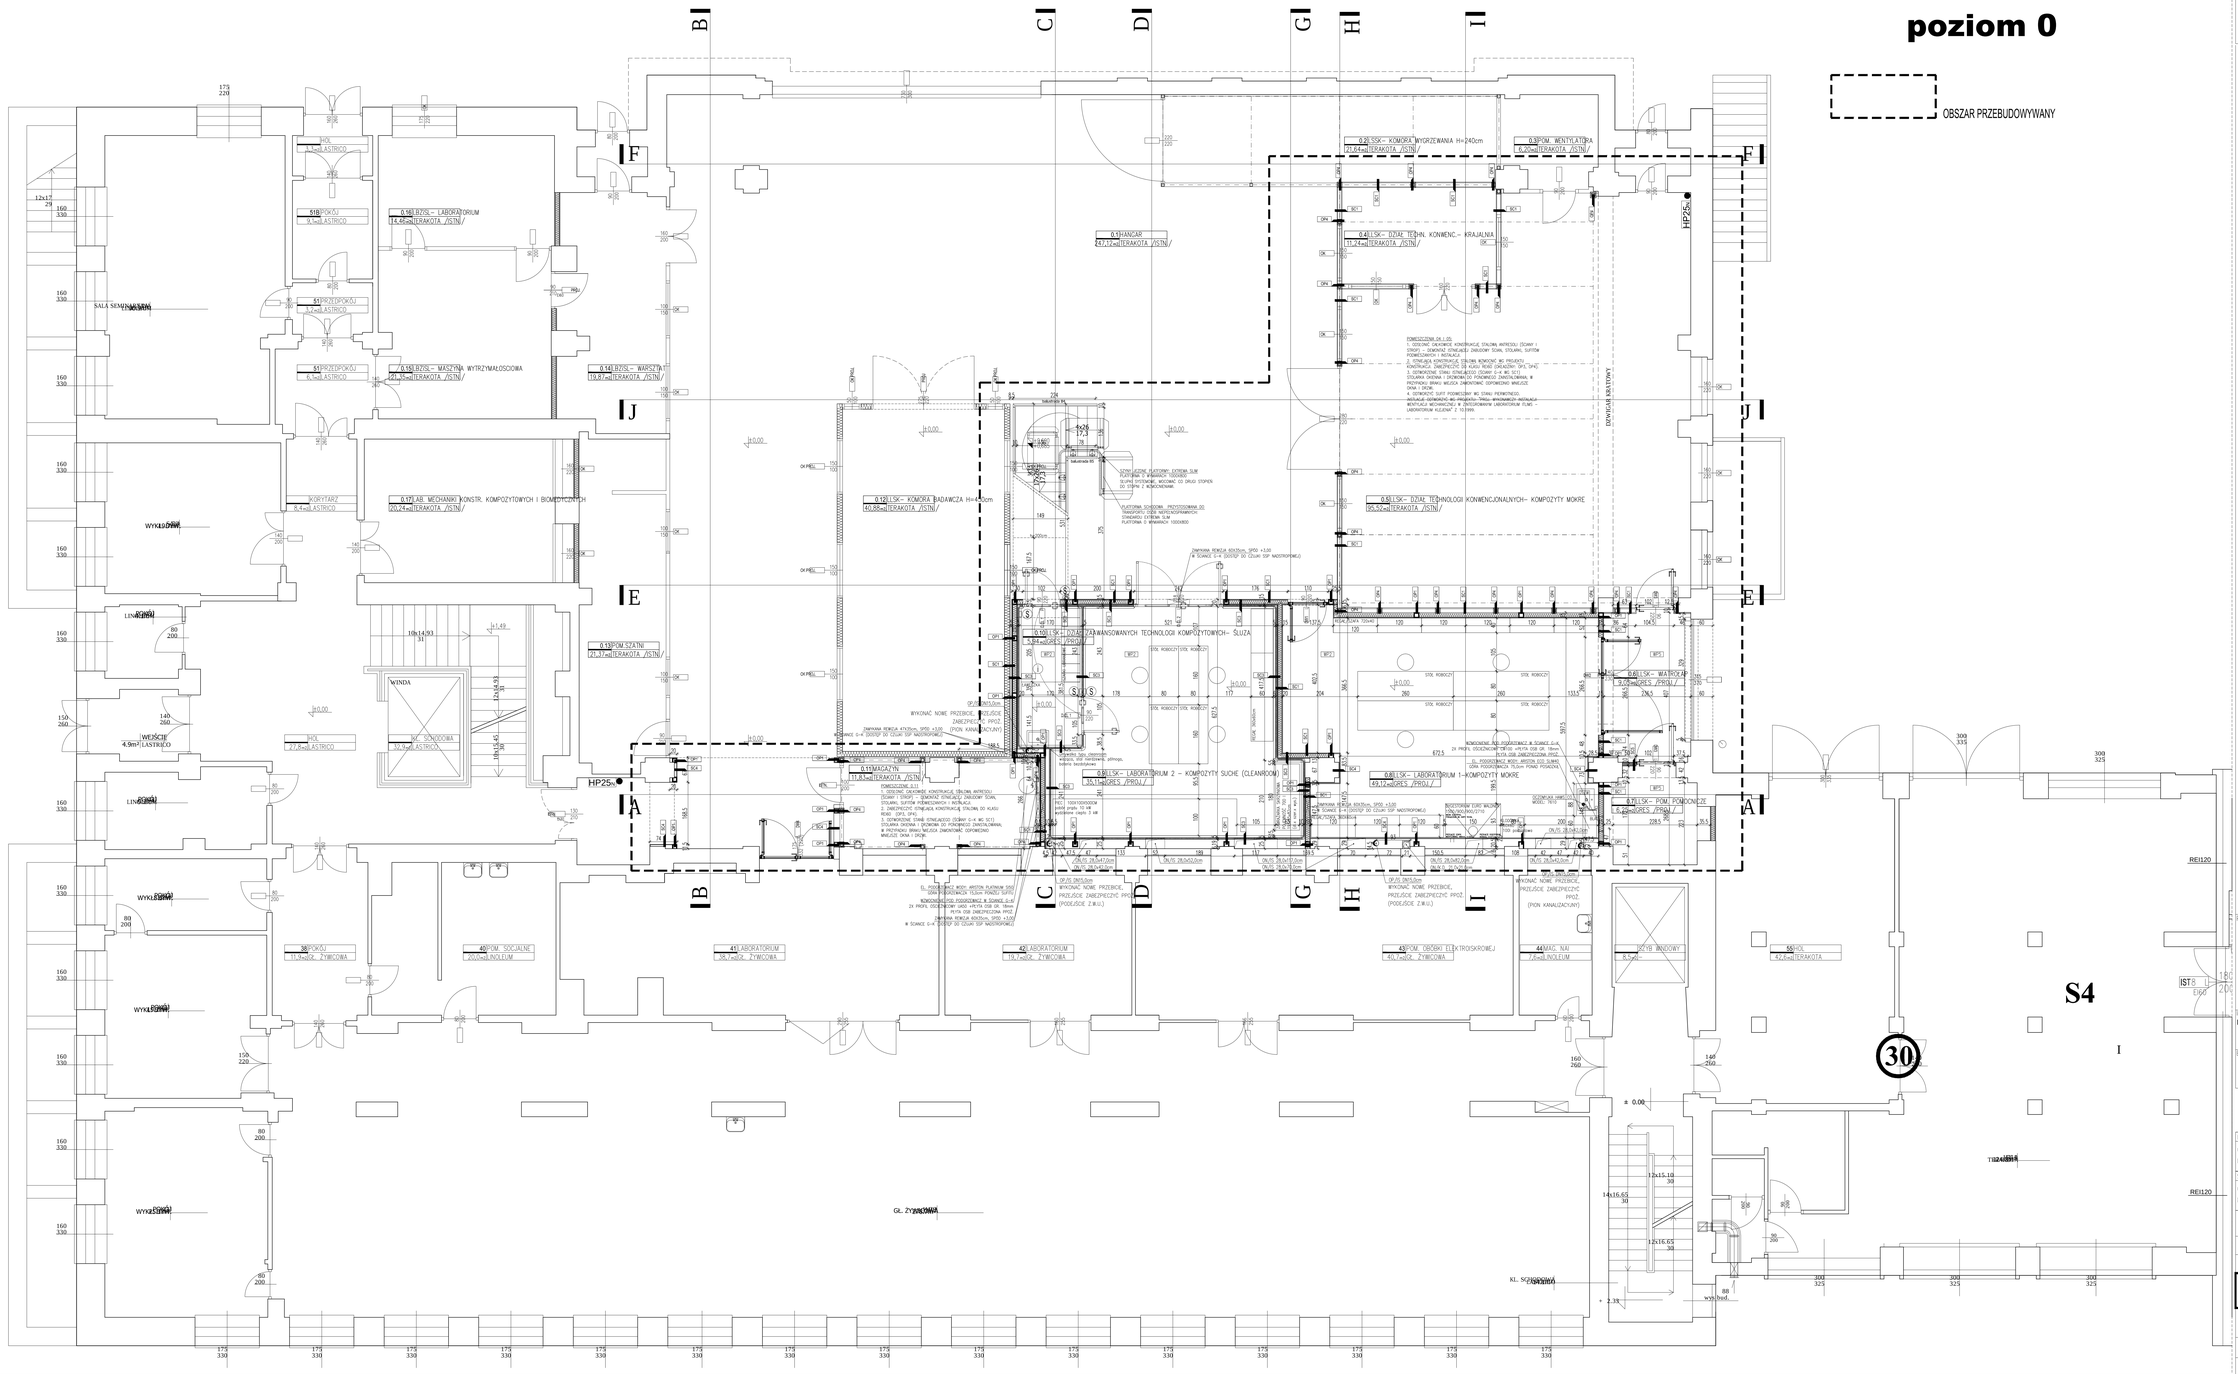

UWAGA

Nie należy odmierzać wymiarów z rysunku, ani używać go jako szablonu. Przed przystąpieniem do prac budowlanych wszystkie wymiary należy sprawdzić w naturze. W przypadku stwierdzenia niezgodności należy zwrócić się do projektanta.
W przypadku rozbieżności wymiarowych pomiędzy rysunkami detali i całości projektowanego elementu podstawą wymiarowania są rysunki detali.

OZNACZENIA NA RYSUNKACH:

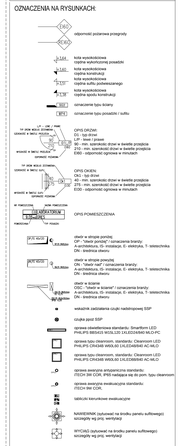

Projekt:
PRZEBUDOWA CZĘŚCI HANGARU W GMACHU NOWYM LOTNICZYM WYDZIAŁU MEIL PW POLEGAJĄCEJ NA BUDOWIE POMIESZCZEŃ LABORATORIUM ZAAWANSOWANYCH TECHNIK KOMPOZYTOWYCH, ORAZ CZTERECH LABORATORIÓW NA ANTRESOLI W ZWIĄZKU Z WYMAGANIAMI OCHRONY PRZECIW POŻAROWEJ.

Inwestor:
INSTYTUT TECHNIKI LOTNICZEJ I MECHANIKI STOSOWANEJ WYDZIAŁ MECHANICZNY, ENERGETYKI I LOTNICTWA POLITECHNIKI WARSZAWSKIEJ
00–665 Warszawa, ul. Nowowiejska 24

Biuro Architektoniczne
AVIOPOLIS PIOTR WILBIK
02–525 Warszawa, ul. Św. Andrzeja Boboli 6/8

PROJEKTOWAŁ	Nr upr.	Podpis
mgr inż. arch. Piotr Wilbik	MA/047/13	
SPRAWDZIŁ	**Nr upr.**	**Podpis**
mgr inż. arch. Krzysztof Pydo	MA/073/11	

Zadanie
Faza projektu
PROJEKT BUDOWLANY
Branża
ARCHITEKTURA

Tytuł rysunku
HANGAR- GM. NOWY LOTNICZY
RZUT POZIOMU 0

Numer rysunku
MEL 10 - PB - A - 03
PROJEKT | STAP. Dział | GRAFIK | SB INFO | REW

Nr rewizji	Opis rewizji
-	-

Skala	Data	Rysował	Str.
1:50	30.09.2015	P.W.	-