UWAGI

1. Instalację kanalizacyjną wykonać z rur PCV dla instalacji wewnętrzych.

OZNACZENIA

K1 — Nr pionu kanalizacyjnego

—— —— Przewody kanaliz. prowadz. pod połacią

TEMAT:
PRZEBUDOWA CZĘŚCI HANGARU W GMACHU NOWYM-LOTNICZYM WYDZIAŁU MECHANICZNEGO, ENERGETYKI I LOTNICTWA POLITECHNIKI WARSZAWSKIEJ POLEGAJACA NA BUDOWIE POMIESZCZEŃ LABORATORIUM ZAAWANSOWANYCH TECHNIK KOMPOZYTOWYCH, ORAZ CZTERECH LABORATORIÓW NA ANTRESOLI W ZWIĄZKU Z WYMAGANIAMI OCHRONY PRZECIWPOŻAROWEJ AL. NIEPODLEGŁOŚCI 222 W WARSZAWIE DZIAŁKA NR 1 W OBRĘBIE 50505

INWESTOR:
Wydział Mechaniczny, Energetyczny i Lotnictwa Politechniki Warszawskiej,
Instytut Techniki Lotniczej i Mechaniki Stosowanej
ul. Nowowiejska 24, 00-665 Warszawa

FAZA PROJEKTU:
PROJEKT BUDOWLANY

BRANŻA:
INSTALACJA WOD-KAN

TYTUŁ RYSUNKU:
RZUT SUFITU ANTRESOLI

DATA: 09.2015

PROJEKTOWAŁ: mgr inż. Danuta Swacha

SPRAWDZIŁ: mgr inż. Dariusz Maciszewski

SKALA: 1:50

ENERGIA NOVA "MAZOWSZE"
ul. Przemysłowa 36 m 10, 00-450 Warszawa
tel. 022 626 83 68 tel/fax 022 628 28 17
e-mail: energianova@xl.wp.pl
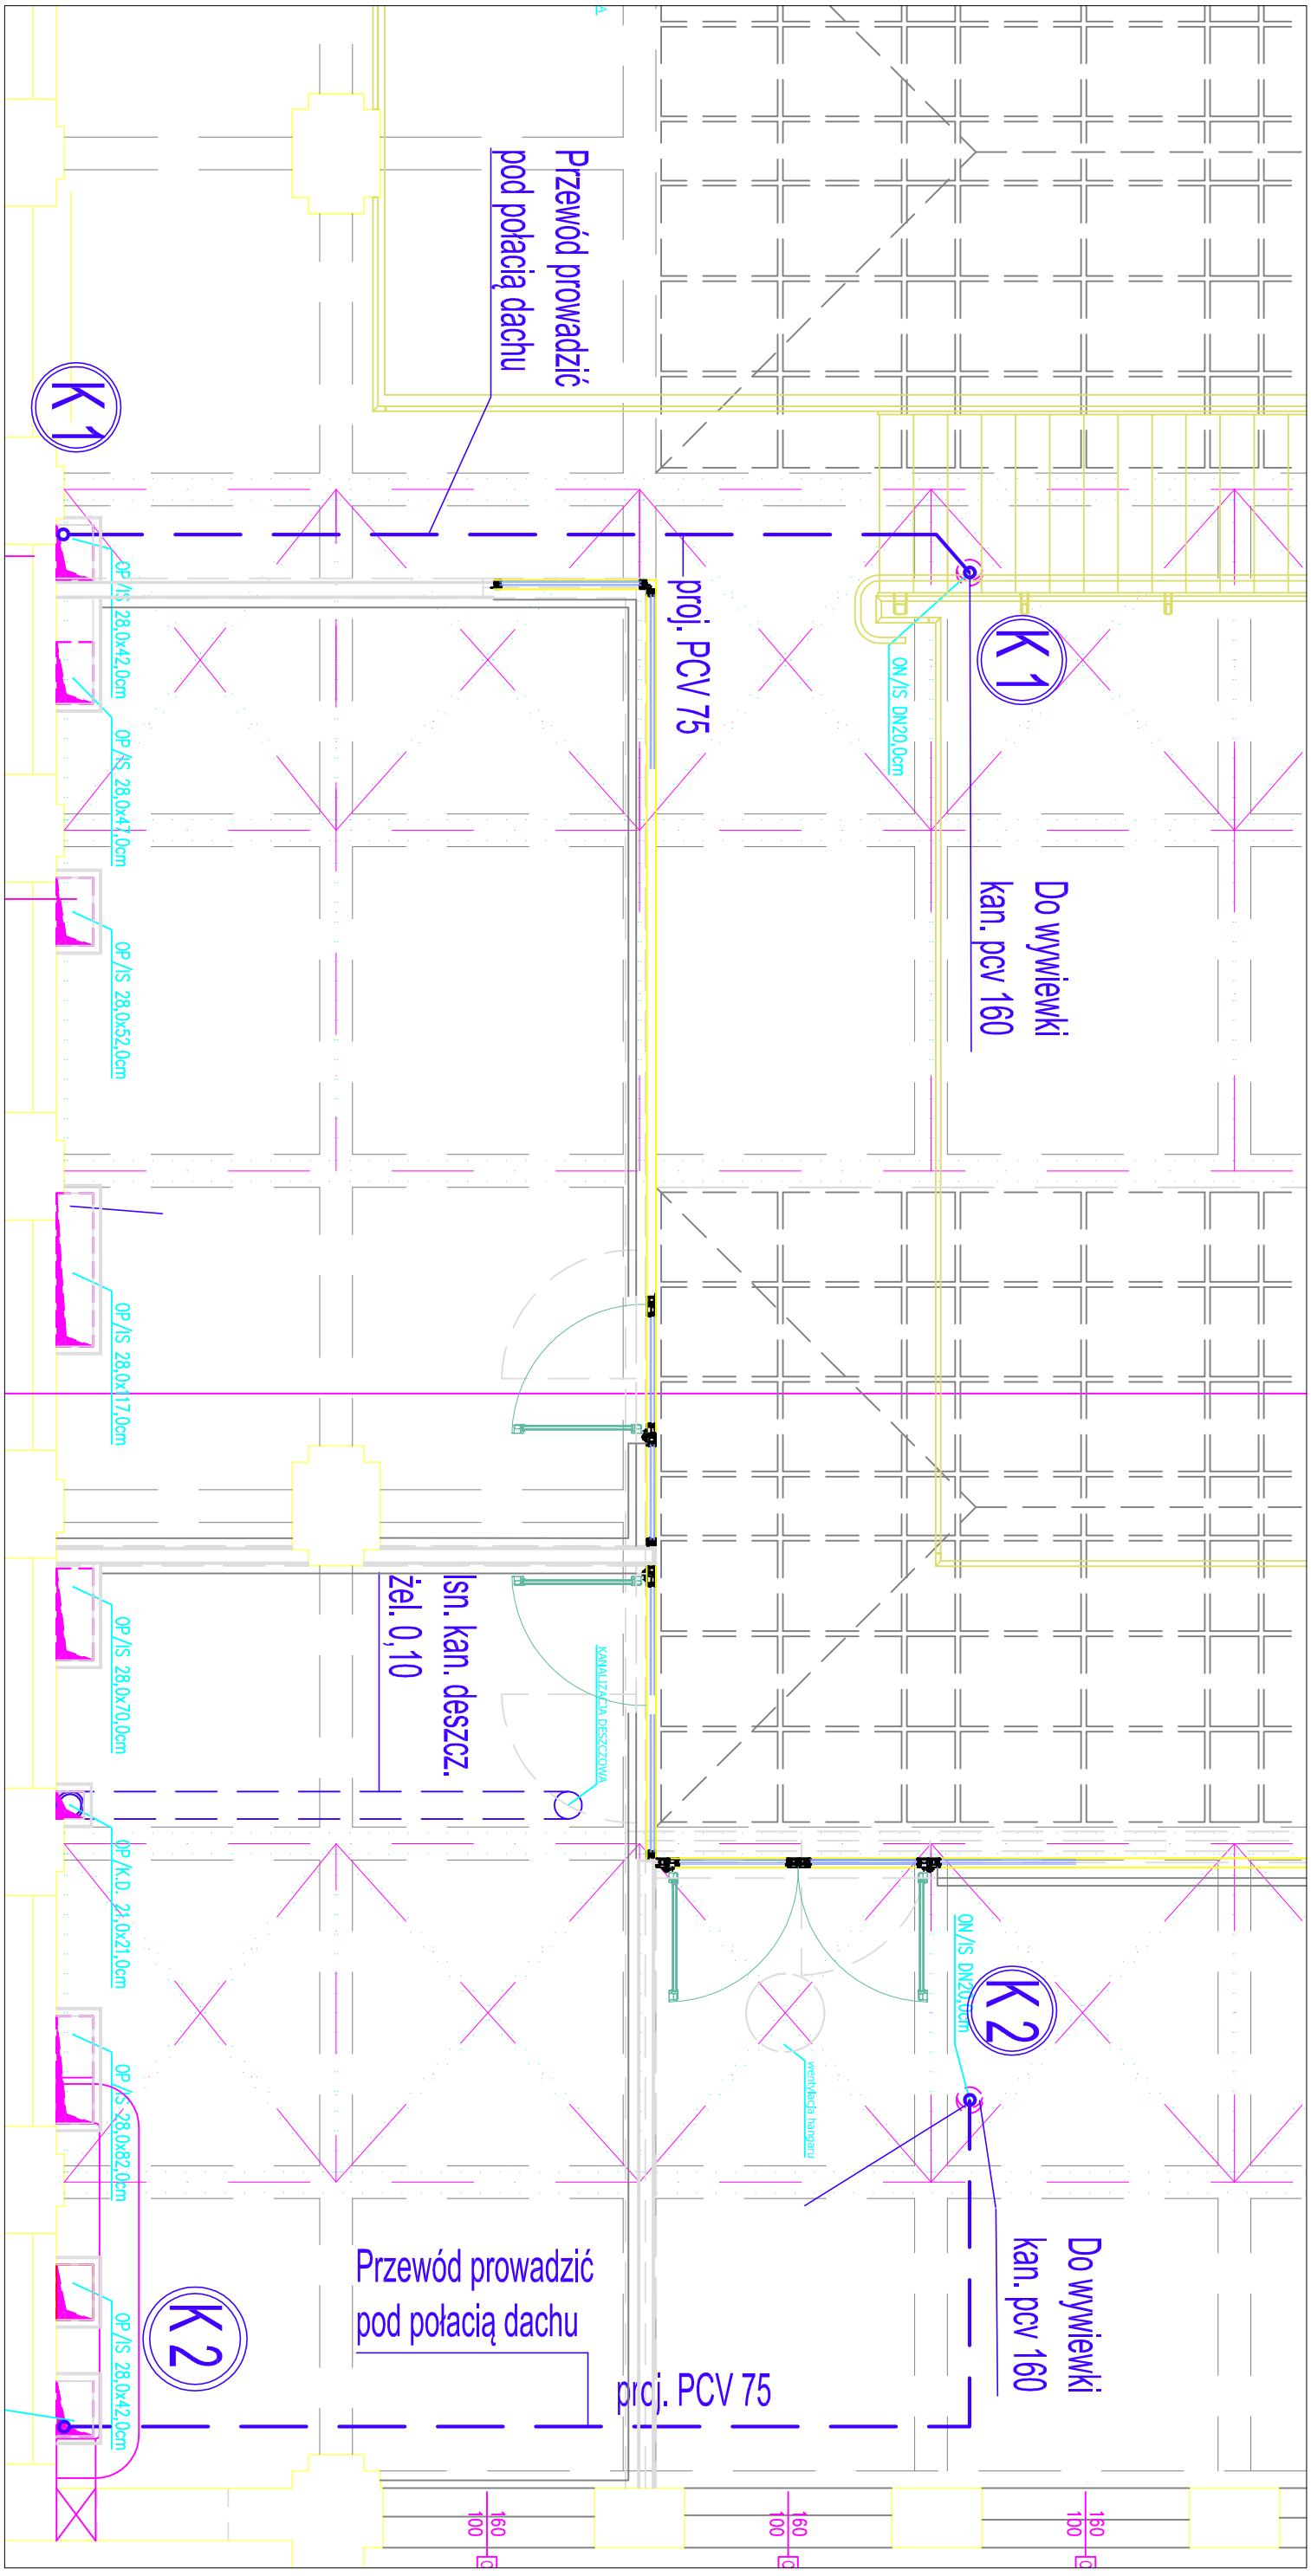
NR RYSUNKU: S/4