



YNNKI INSTYTUTU TECHNIKI CIEP  
POLITECHNIKI WARSZAWSKIEJ  
SKALA 1 : 100

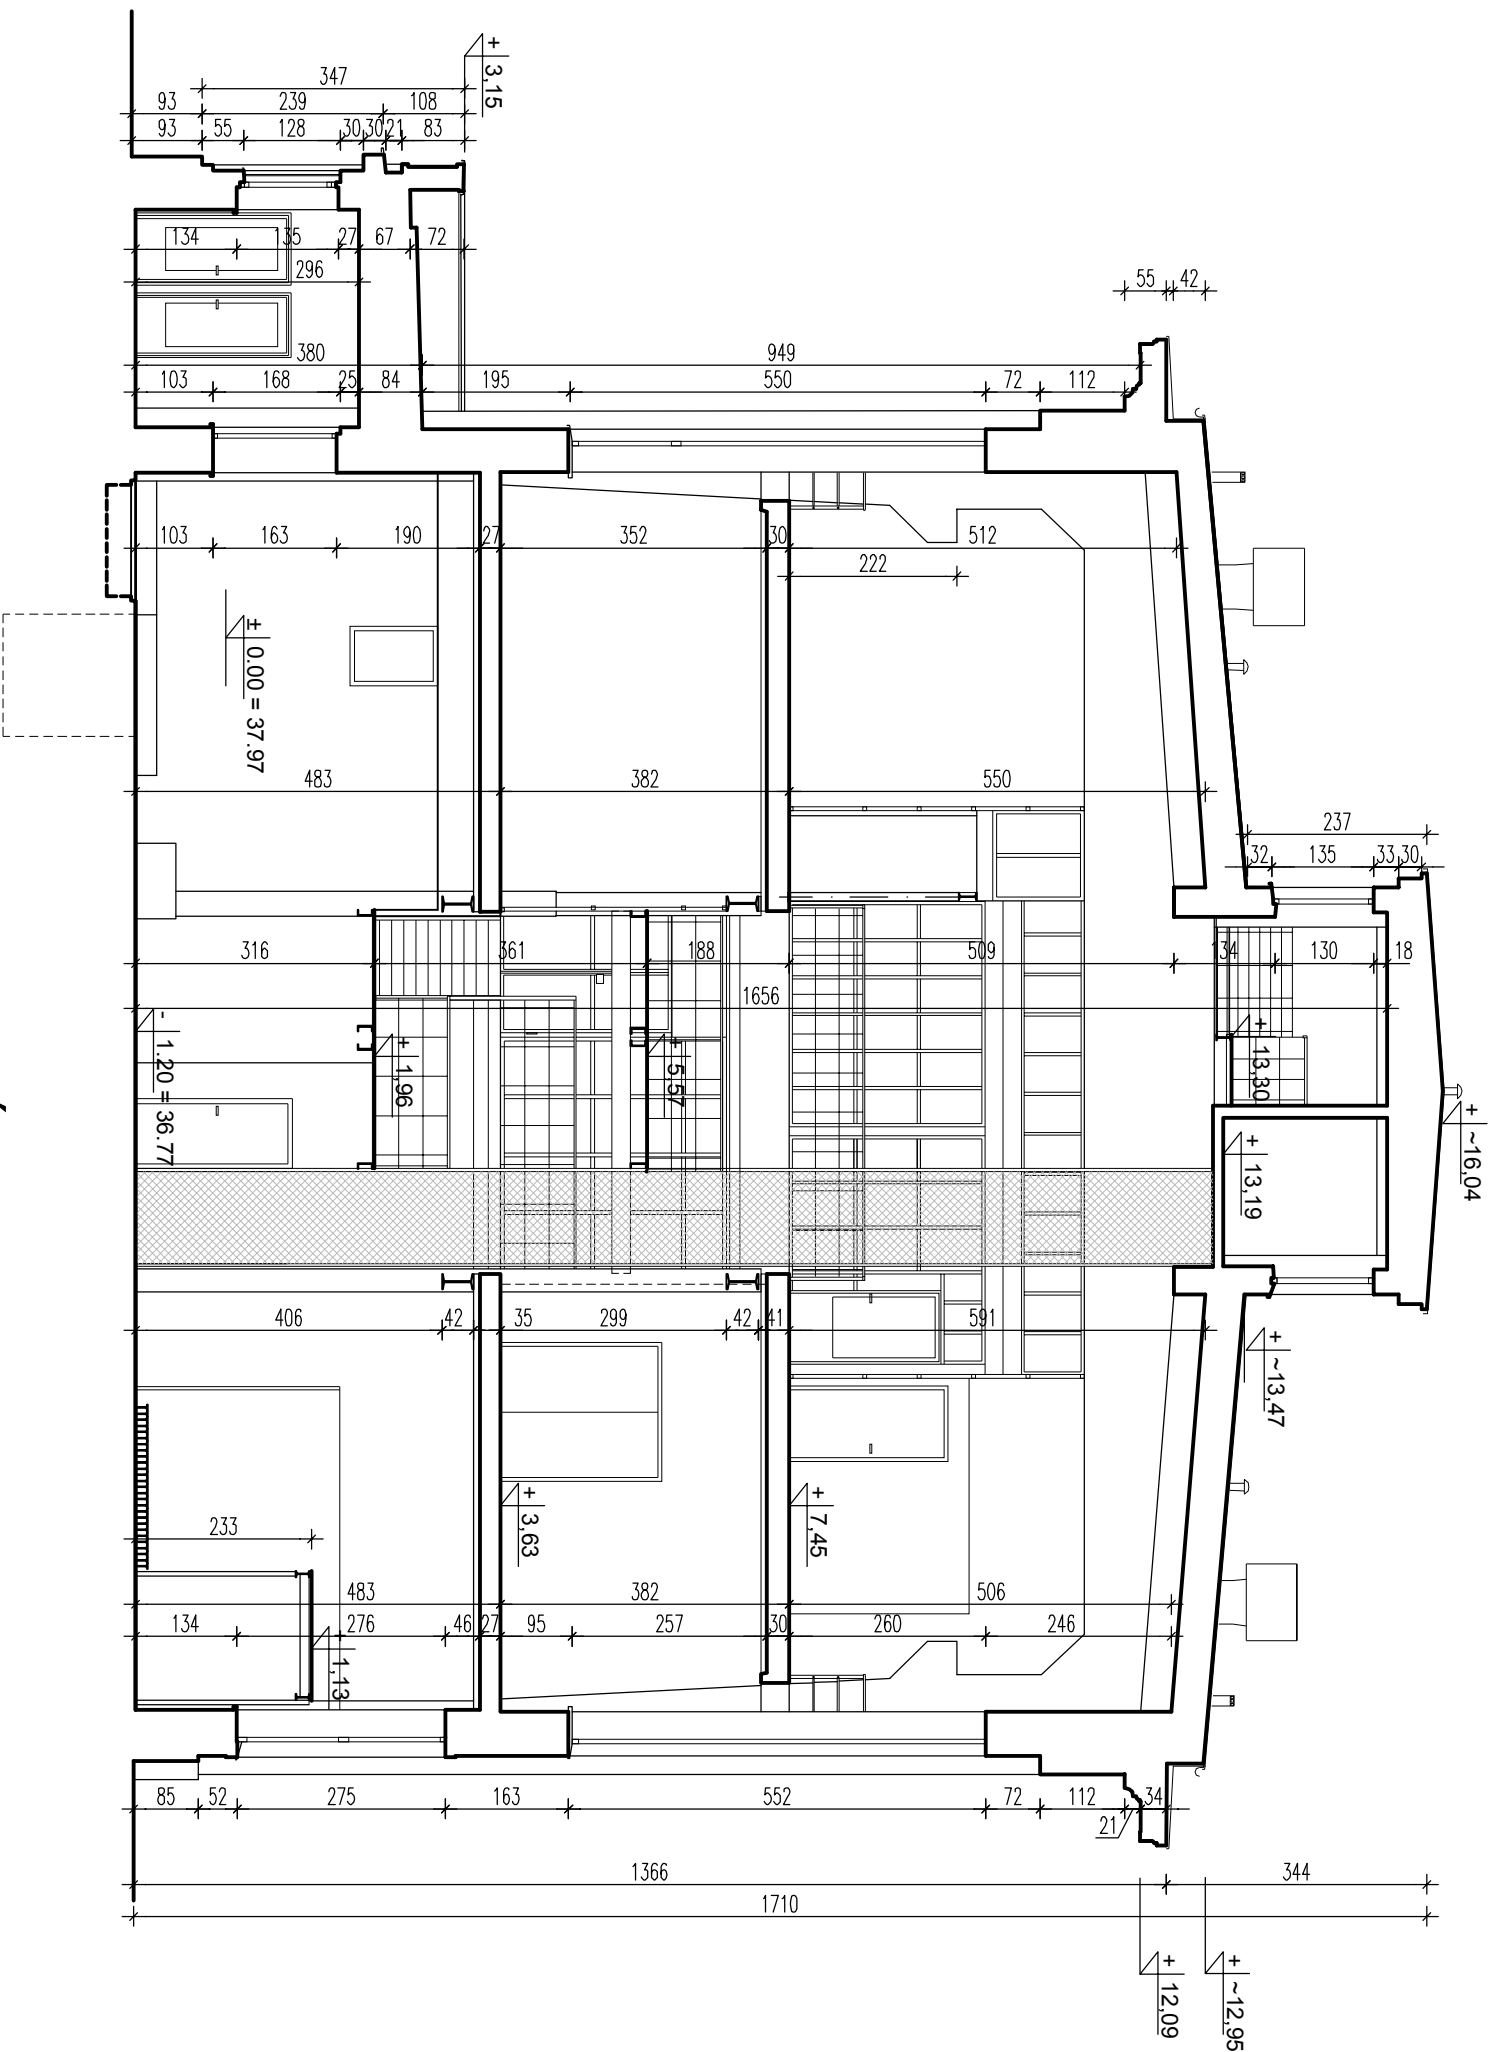

## PRZEKRÓJ B - B

	
<p align="center"><b>DOKUMENTACJE ARCHITEKTONICZNO - BUDOWLANE</b></p> <p align="center">04-551 Warszawa, ul. Starego Doktora 2 m 9/4 tel/kom.: 0-509-928-098, e-mail: biuro@kaprint.com.pl</p>	
<p><b>OBIEKT :</b></p> <p>Gmach Instytutu Techniki Ciepłej Politechniki Warszawskiej przy ul. Nowowiejskiej 21/25 w Warszawie</p>	
<p><b>OPRACOWANIE :</b></p> <p>Inwentaryzacja wielobranżowa Gmachu Instytutu Techniki Ciepłej Politechniki Warszawskiej przy ul. Nowowiejskiej 21/25 w Warszawie</p>	
<p><b>TEMAT RYSUNKU :</b></p> <p align="center"><b>PRZEKRÓJ A - A HALA C</b></p>	<p>Nr rysunku:</p> <p align="center"><b>A-8</b></p>
<p><b>BRANŻA :</b> ARCHITEKTURA</p>	
<p><b>AUTORZY OPRACOWANIA:</b></p> <p>mgr inż. arch. Dorota Śliwińska mgr inż. Jadwiga Rembewska mgr inż. Bożena Rojewska techn. Anita Kaproń</p>	<p><b>podpis:</b></p> <p align="center"><b>1:100</b></p>
<p>Tadeusz Rojewski Janusz Kaproń</p>	<p><b>Plik:</b></p> <p align="center"><b>RYS. A-8</b></p>
<p><b>Data:</b></p> <p align="center"><b>11.2014 r.</b></p>	