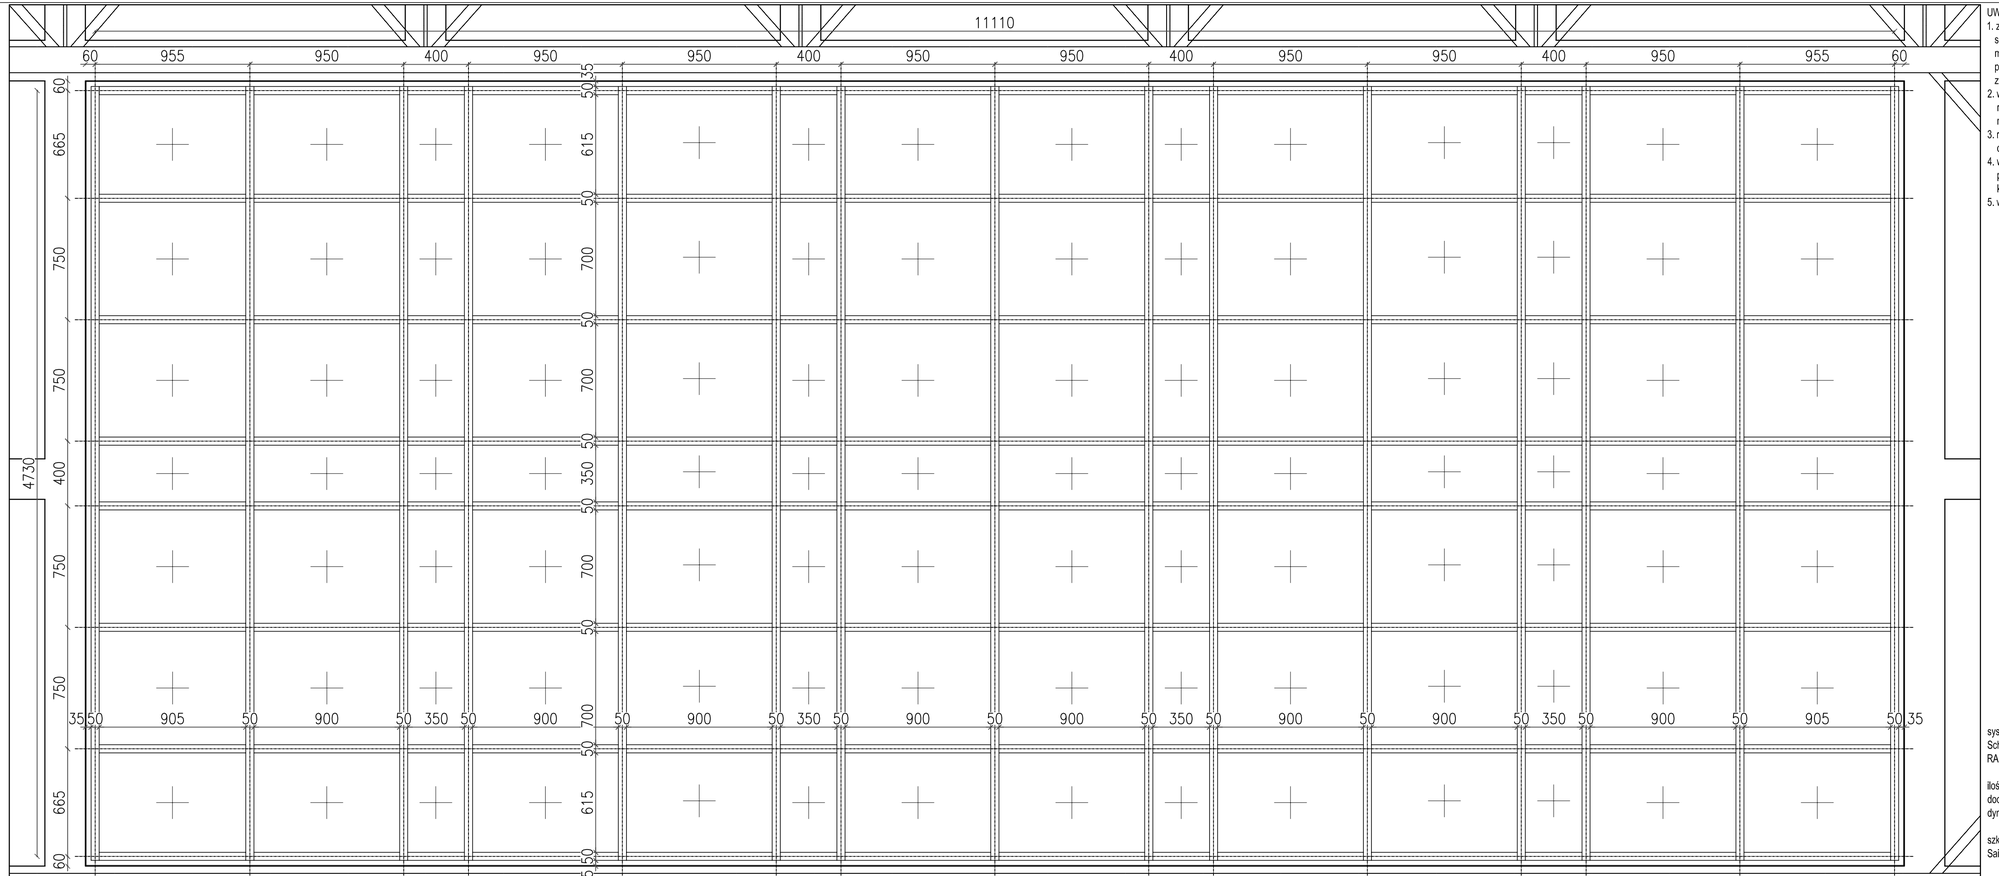


UWAGI:
1. ze względu na możliwość obciążenia szyby serwisantem, należy zastosować skręcanie docisków mocujących szybę w sposób zapewniający przeniesienie obciążenia 1,5 kN/m2 bez wypięcia szyby z uchwytu
2. wszystkie styki elementów aluminiowych ze stalowymi rozdzielić za pomocą przekładki z folii PE gr. min. 0,2 mm
3. rodzaje i ilości śrub oraz rozstawy dobrać na podstawie obliczeń statycznych
4. wykonawca ma obowiązek dokonać geodezyjnego pomiaru z natury i przedstawić projekt warsztatowy z kompletem obliczeń statycznych
5. wymiary w mm

system fasadowy
Schuco system stalowy AOC 40 lakieorwany na kolor RAL 9006

ilość łączników mocujących zarówno system jak też docisk/kapsel należy przeliczyć uwzględniając obciążenie dynamiczne w postaci serwistana o wartości 1,5 kN/m2

szklenie
Saint Gobain Glass PLANICLEAR 8 mm ESG

UWAGA

Nie należy odmierzać wymiarów z rysunku, ani używać go jako szablonu.
Przed przystąpieniem do prac budowlanych wszystkie wymiary należy sprawdzić w naturze. W przypadku stwierdzenia niezgodności należy zwrócić się do projektanta.
W przypadku rozbieżności wymiarowych pomiędzy rysunkami detali i całości projektowanego elementu podstawą wymiarowania są rysunki detali.

Projekt
**PRZEBUDOWA CZĘŚCI HANGARU W GMACHU NOWYM LOTNICZYM WYDZIAŁU MEIL PW POLEGAJĄCEJ NA BUDOWIE POMIESZCZEŃ LABORATORIUM ZAAWANSOWANYCH TECHNIK KOMPOZYTOWYCH, ORAZ CZTERECH LABORATORIÓW NA ANTRESOLI W ZWIĄZKU Z WYMAGANIAMI OCHRONY PRZECIW POŻAROWEJ.**

Inwestor
INSTYTUT TECHNIKI LOTNICZEJ I MECHANIKI STOSOWANEJ WYDZIAŁ MECHANICZNY, ENERGETYKI I LOTNICTWA POLITECHNIKI WARSZAWSKIEJ
00-665 Warszawa, ul. Nowowiejska 24

Projekt świetlika
PLADA Ltd. International House, 24 Holborn Viaduct EC1A 2BN London, UK
PLADA Ltd, Poland ul. Goncarska 53 01-601 Warszawa, Polska NIP: 5263154482

| PROJEKTOWAŁ | Nr upr. | Podpis |
|---|---|---|
| arch. Rafał Gorzelak | | |
| PROJEKTOWAŁ | Nr upr. | Podpis |
| mgr inż. arch. Jacek Janowski | SI/398/84 | |
| SPRAWDZIŁ | Nr upr. | Podpis |
| mgr inż. arch. Piotr Wilbik | MA/047/13 | |

Zadanie

Faza projektu
PROJEKT WYKONAWCZY

Branża
ARCHITEKTURA

Tytuł rysunku
świetlik dolny
widok systemu fasadowego (od spodu)

Numer rysunku
**MEL 10 - PW - A -SD2**

| PROJEKT | ETAP/bud | BRANŻA | NR RYS | REW |
|---|---|---|---|---|

| Nr rewizji | Opis rewizji |
|---|---|
| - | - |

| Skala | Data | Rysował | Str |
|---|---|---|---|
| 1:20 | 14.04.2016 | R.G. | - |