


# STUDZIENKA KANALIZACYJNA Z KRĘGÓW BETONOWYCH, DN1200

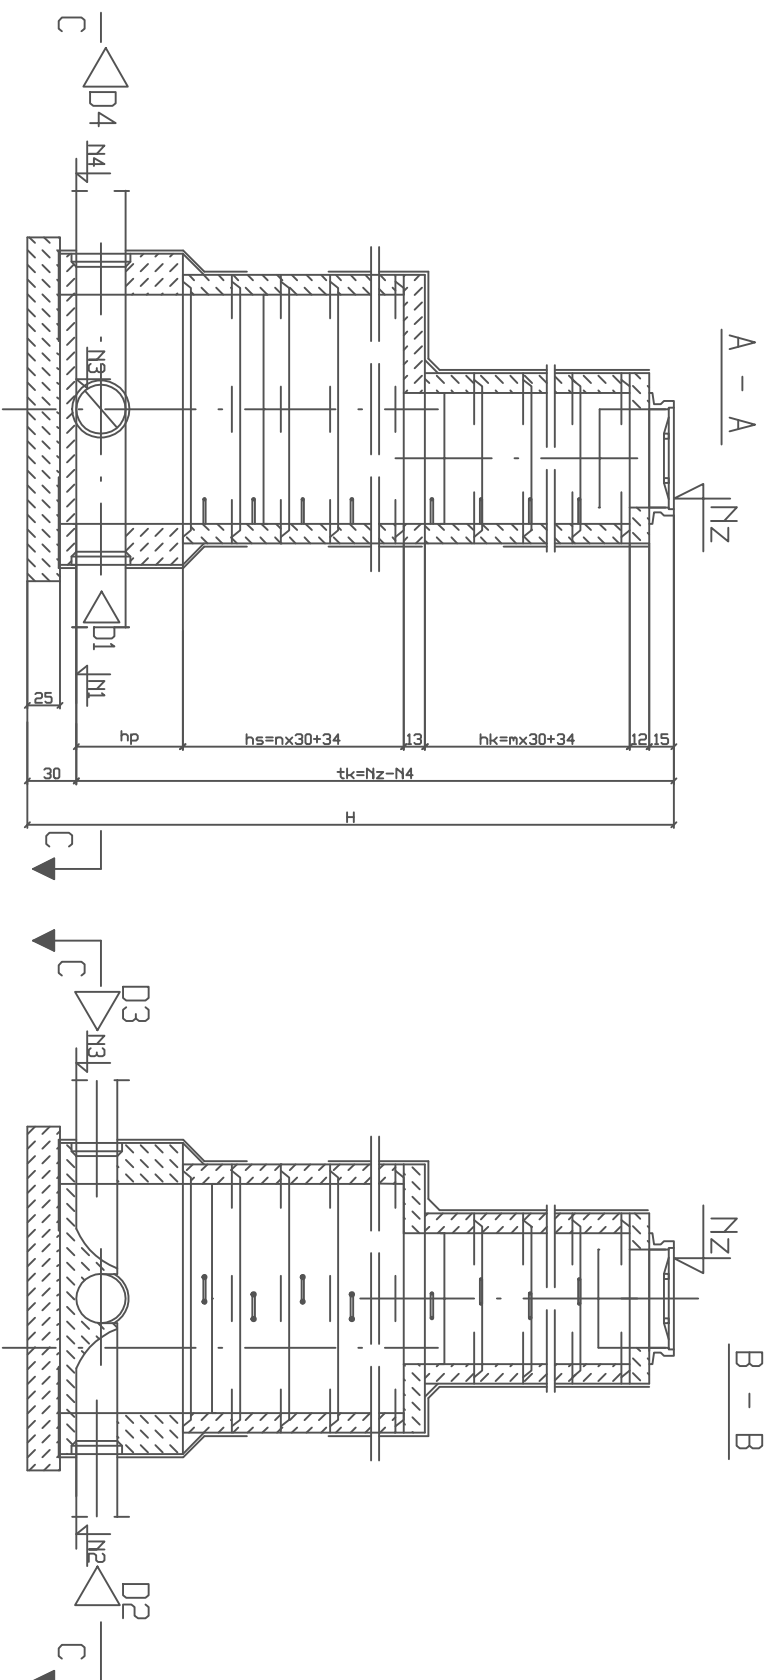

## UWAGI:

1. STUDZIENKA W/G PN-B-10729; 1999r
2. POŁĄCZENIA KANAŁÓW OŚ W OŚ
3. KRĘGI O WYSOKOŚCI 30cm MOŻNA ZASTĄPIĆ KRĘGAMI 60cm
4. PŁYTY W/G KB 1-38.4.3.(1)-81
5. KRĘGI W/G KB 1-38.4.3.(1)-81
6. STOPNIE ŻEL. TYP Zc W/G PN-64/H-74086
7. WŁAZ ŻEL. TYPU CIĘŻKIEGO, DN 600 KLASY E, W/G PN/EN 124/2000
8. WYMIAROWANIE W cm

