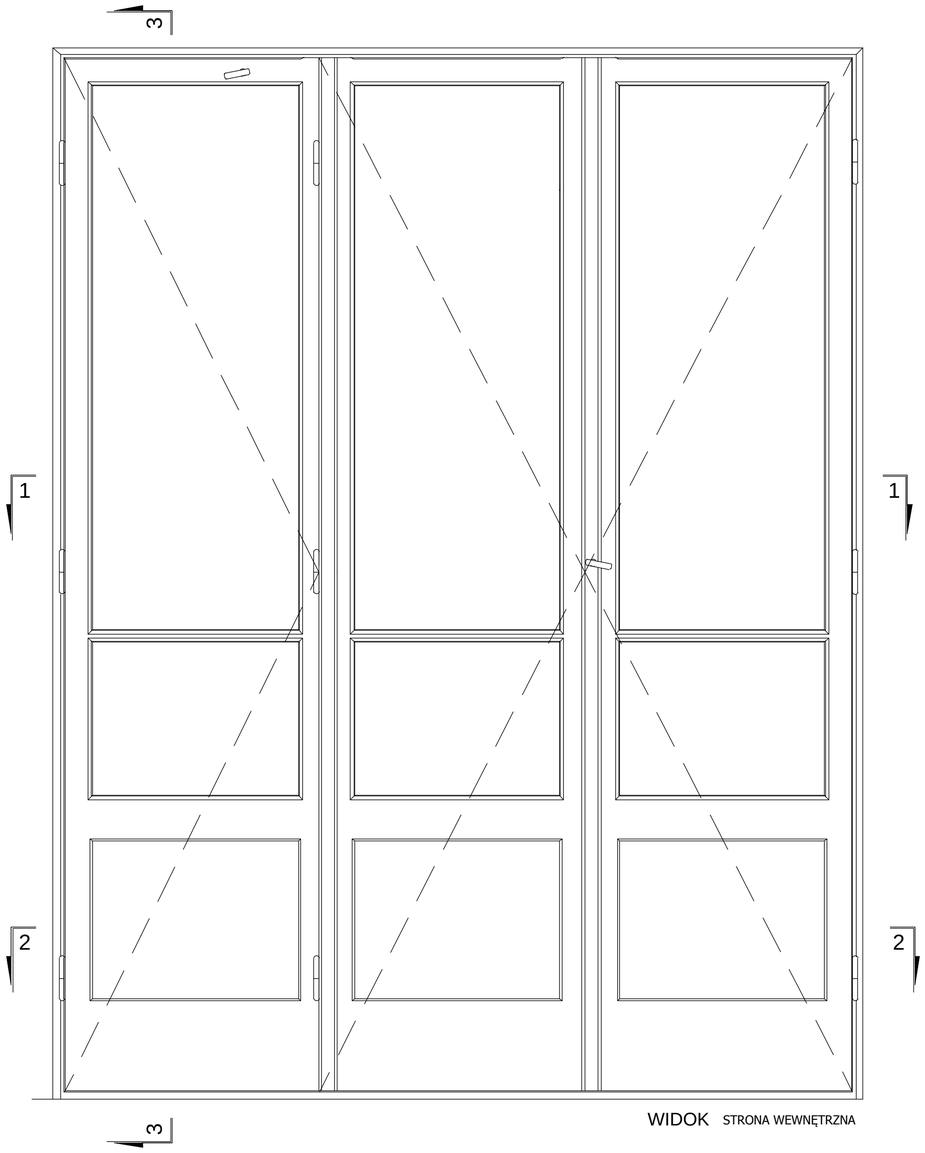

WIDOK STRONA WEWNĘTRZNA

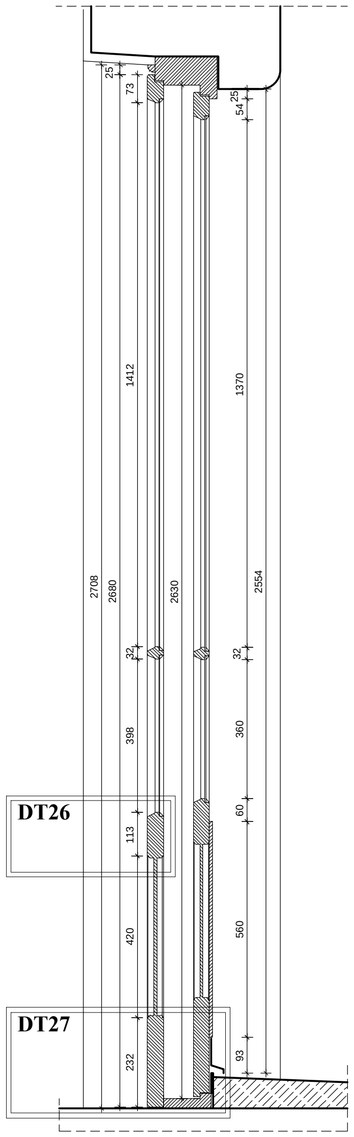

PRZEKRÓJ 3 - 3

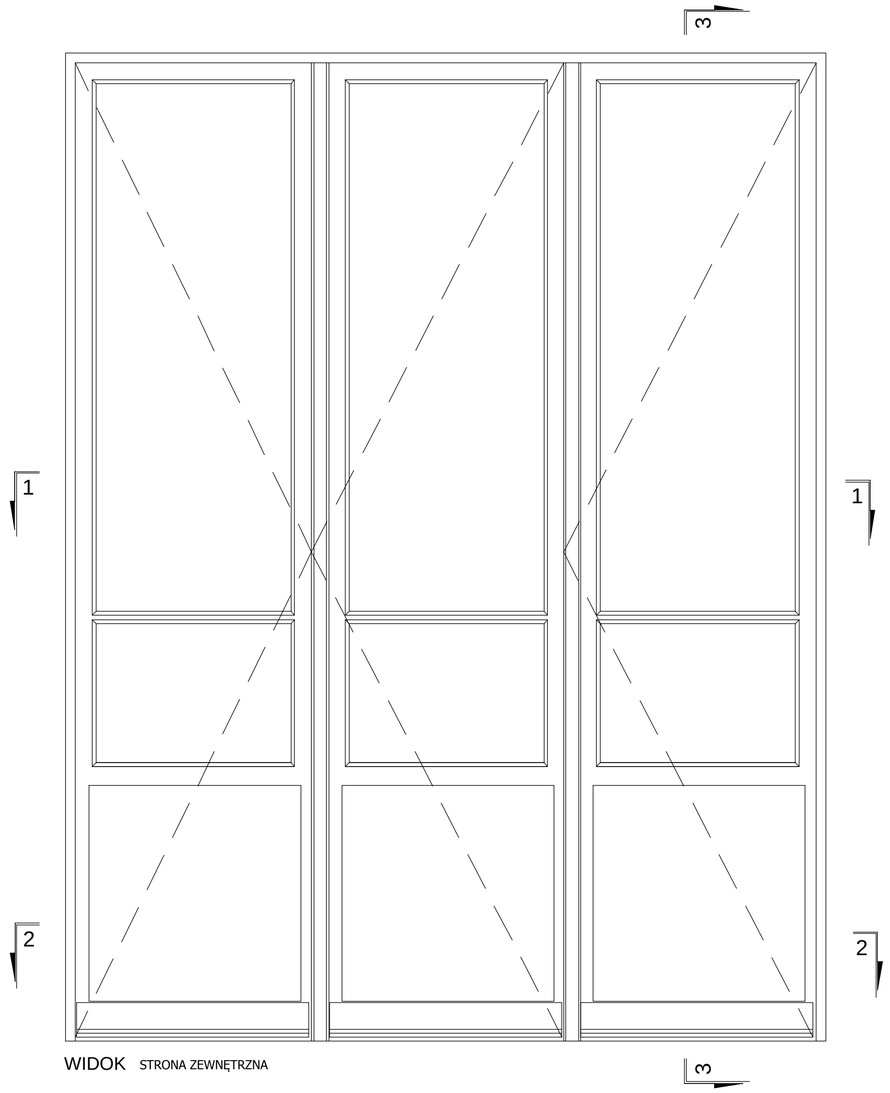

WIDOK STRONA ZEWNĘTRZNA

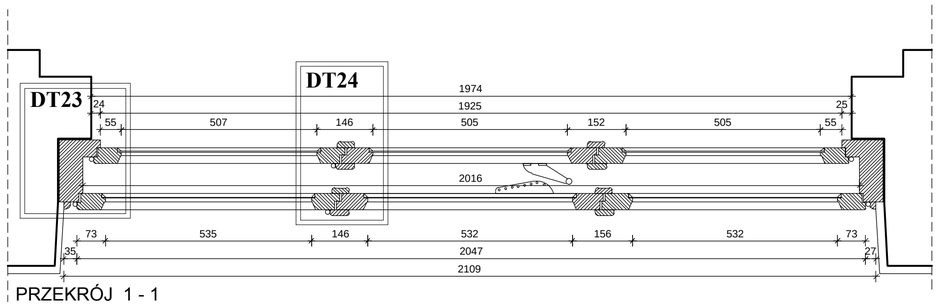

PRZEKRÓJ 1 - 1

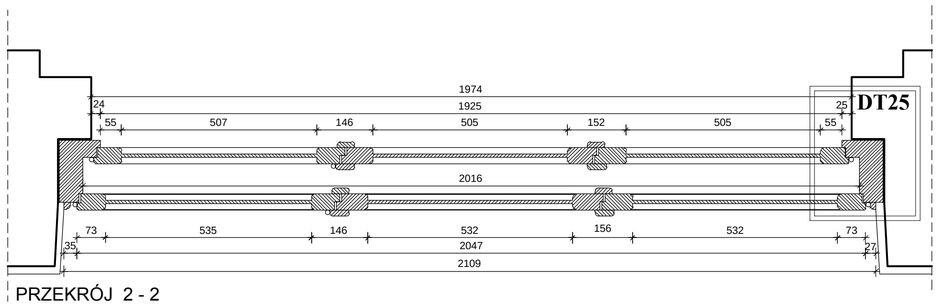

PRZEKRÓJ 2 - 2

OKNO TYP O7
- szt. 1 -

FRONTON

Pracownia architektoniczno-konserwatorska
03-284 Warszawa, ul. Urocżysko 1/5

tytuł opracowania:
Projekt remontu i wymiany stolarki okiennej w Budynku Aerodynamiki Wydziału MEiL Politechniki Warszawskiej w Warszawie.

tytuł rysunku:
Inwentaryzacja - okno typ O7.

obiekt:
Budynek Aerodynamiki, Wydział Mechaniczny Energetyki i Lotnictwa, siedziba Muzeum Politechniki Warszawskiej, Politechnika Warszawska, Warszawa, ul. Nowowiejska 24

autorzy opracowania:
arch. Rafał Pawłowski
upr. nr WA - 236/01
arch. Małgorzata Pastewka
arch. Paulina Malicka-Kamińska

Warszawa marzec 2016

Nr rys. 10

skala: 1:10