


INSTYTUT TECHNIKI CIEPLNEJ
RZUT IV PIĘTRA BUDYNKU GŁÓWNEGO

0007	Instytut Techniki Ciepłej Półtechniki Warszawskiej ul. Nowowiejska 21/25 Warszawa	
Tytuł opracowania	INWENTARYZACJA BUDOWLANA	DATA
Tytuł rysunku	RZUT IV PIĘTRA BUD. GŁÓWNEGO	SKALA
Opracował	Int. Marcell Czochor, dr Int. Jerzy Kula	
		7

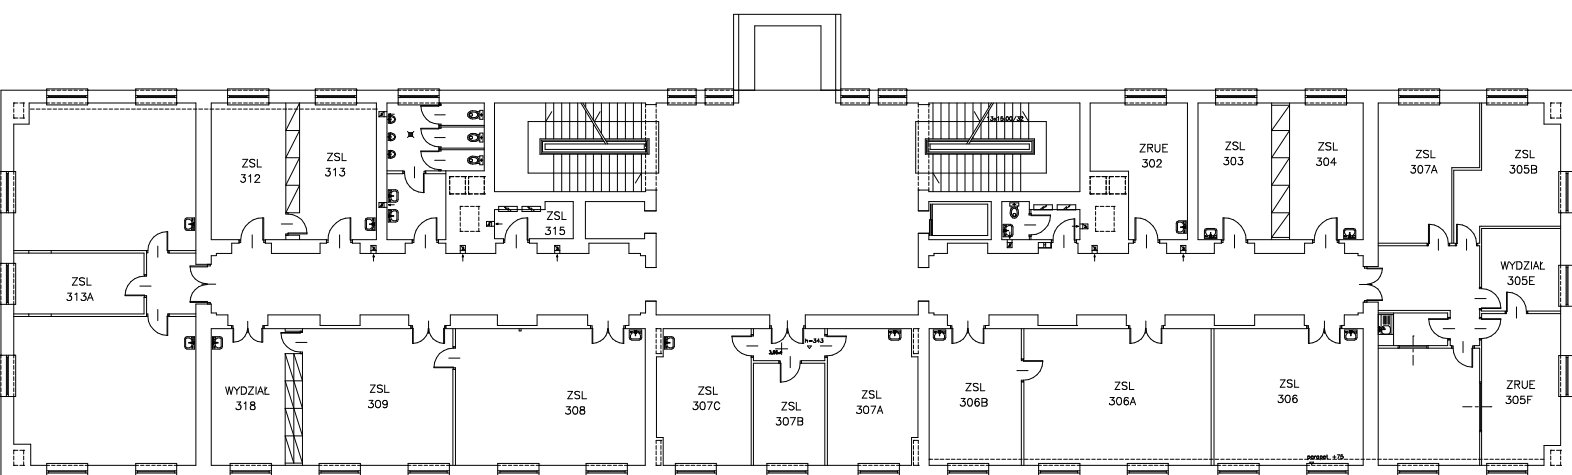

INSTYTUT TECHNIKI CIEPLNEJ
RZUT III PIĘTRA BUDYNKU GŁÓWNEGO

0007	Instytut Techniki Ciepłej Półtechniki Warszawskiej ul. Nowowiejska 21/25 Warszawa	
Tytuł opracowania	INWENTARYZACJA BUDOWLANA	DATA
Tytuł rysunku	RZUT III PIĘTRA BUD. GŁÓWNEGO	SKALA
Opracował	Int. Marcell Czochor, dr Int. Jerzy Kula	
		6