


Zat. nr 46

Odkrywka S-6 (piwnica-magazyn)

Skala 1:50

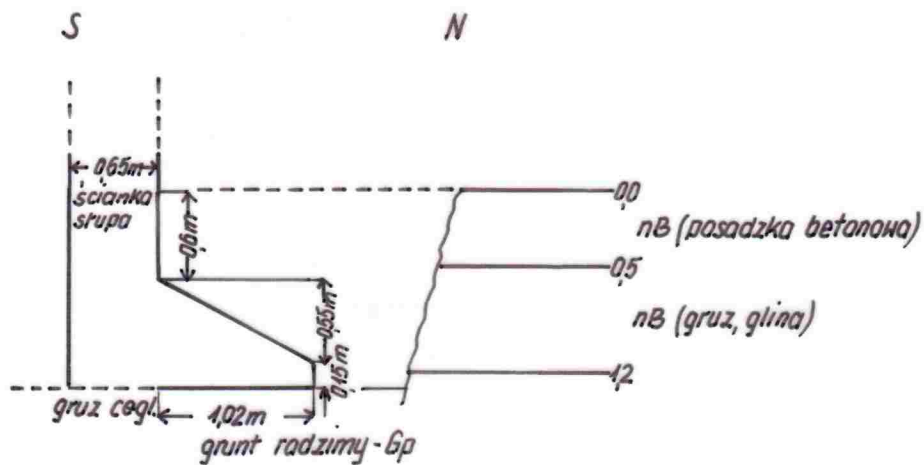

Optymalizacja przestrzenna istniejącej  
infrastruktury budowlanej gmachu ITC  
przy ul. Nowowiejskiej 21/25 w Warszawie.