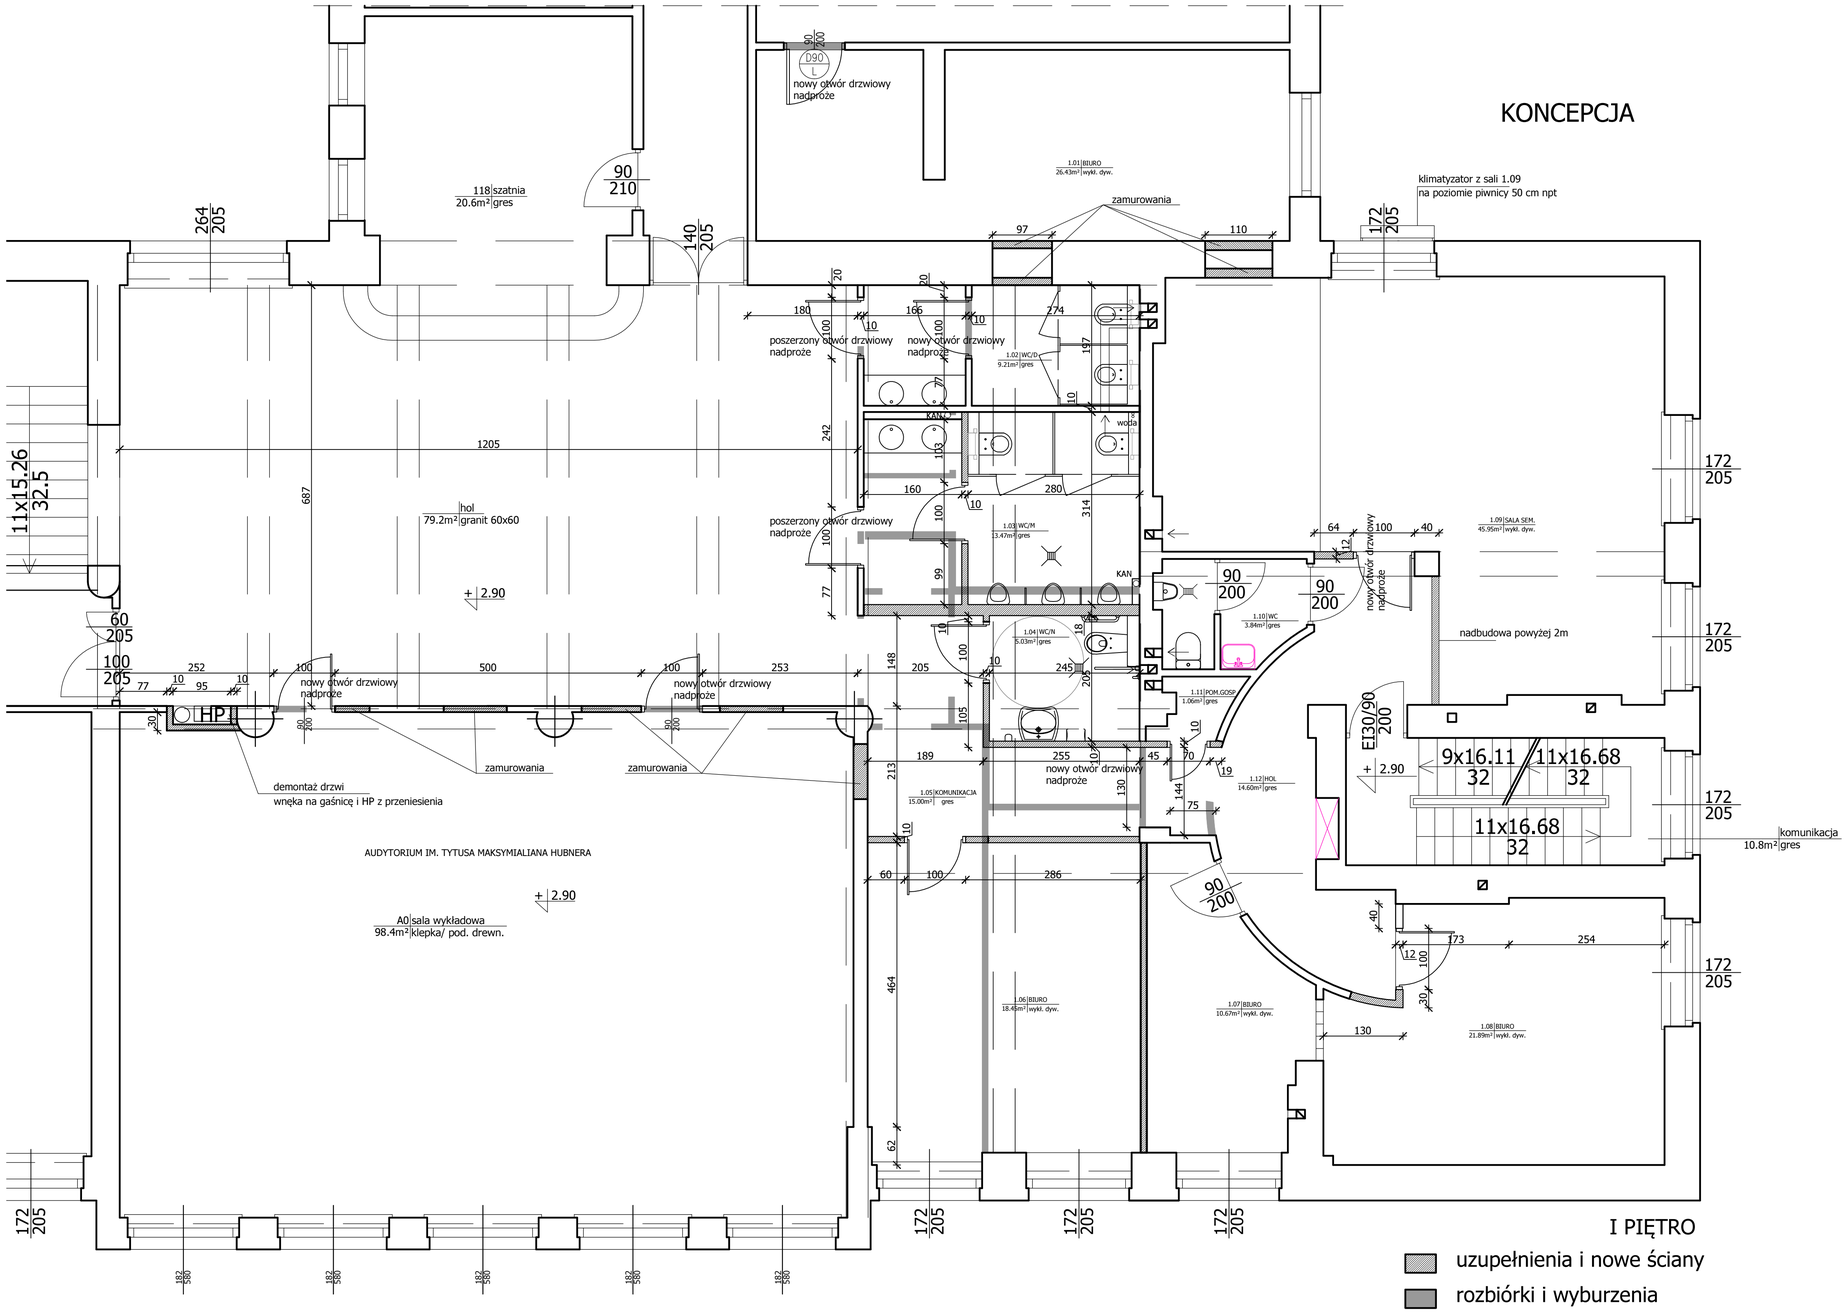

WSZYSTKIE WYMIARY
NALEŻY SPRAWDZIĆ W NATURZE

WSZYSTKIE NIEŚCISŁOŚCI NALEŻY
KONSULTOWAĆ Z PROJEKTANTEM.

INWESTOR: POLITECHNIKA WARSZAWSKA
Wydział Mechaniczny Energetyki i Lotnictwa,
Instytut Techniki Lotniczej i Mechaniki Stosowanej
ul. Nowowiejska 24, 00-665 Warszawa

TEMAT: PROJEKT ARCHITEKTONICZNO - BUDOWLANY
Przebudowa I piętra Bud. Lotniczego MEiL PW przy klatce A
Al. Niepodległości 24, 00-665 Warszawa, dz. 1, obręb 50505

JEDNOSTKA PROJEKTOWA: STUDIO PROJEKTOWE "ARBA"
architekt Barbara Kaszyńska - Wrzosek
ul. Hoża 43/49 m. 181, 00-681 Warszawa

BRANŻA: ARCHITEKTURA

PROJEKTANCI:
mgr inż. arch. Barbara Kaszyńska-Wrzosek SI-226/82
mgr inż. arch. Barbara Sławeska
inż. arch. Paweł Kubacz

SPRAWDZAJĄCY: mgr inż. arch. Agnieszka Bojdecka MA/068/04

TREŚĆ RYSUNKU: RZUT PIĘTRA - PLAN WYBURZEŃ I PRZEMUROWAŃ

WARSZAWA – KWIECIEŃ 2016

SKALA 1:50 | NR RYS. 3