


Zat. nr 4.2

Odkrywka S-2 (studzienka)

Skala 1:50

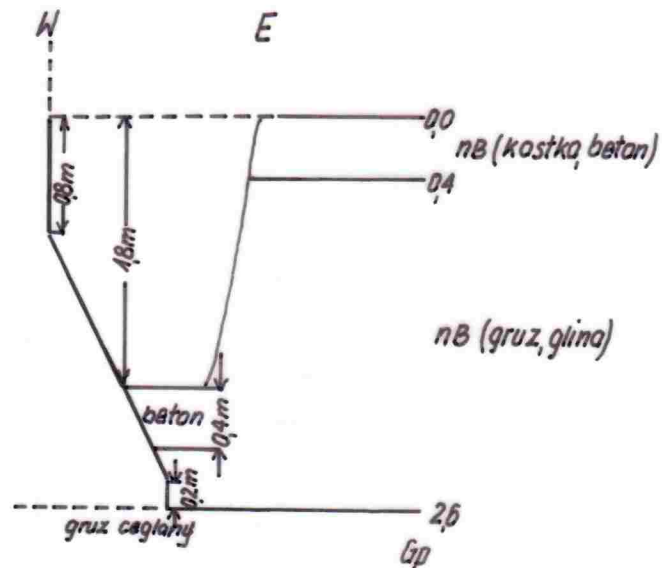

Optymalizacja przestrzenna istniejącej
infrastruktury budowlanej gmachu ITC
przy ul. Nowowiejskiej 24/25 w Warszawie.