


RZUT III PIĘTRA 1:100

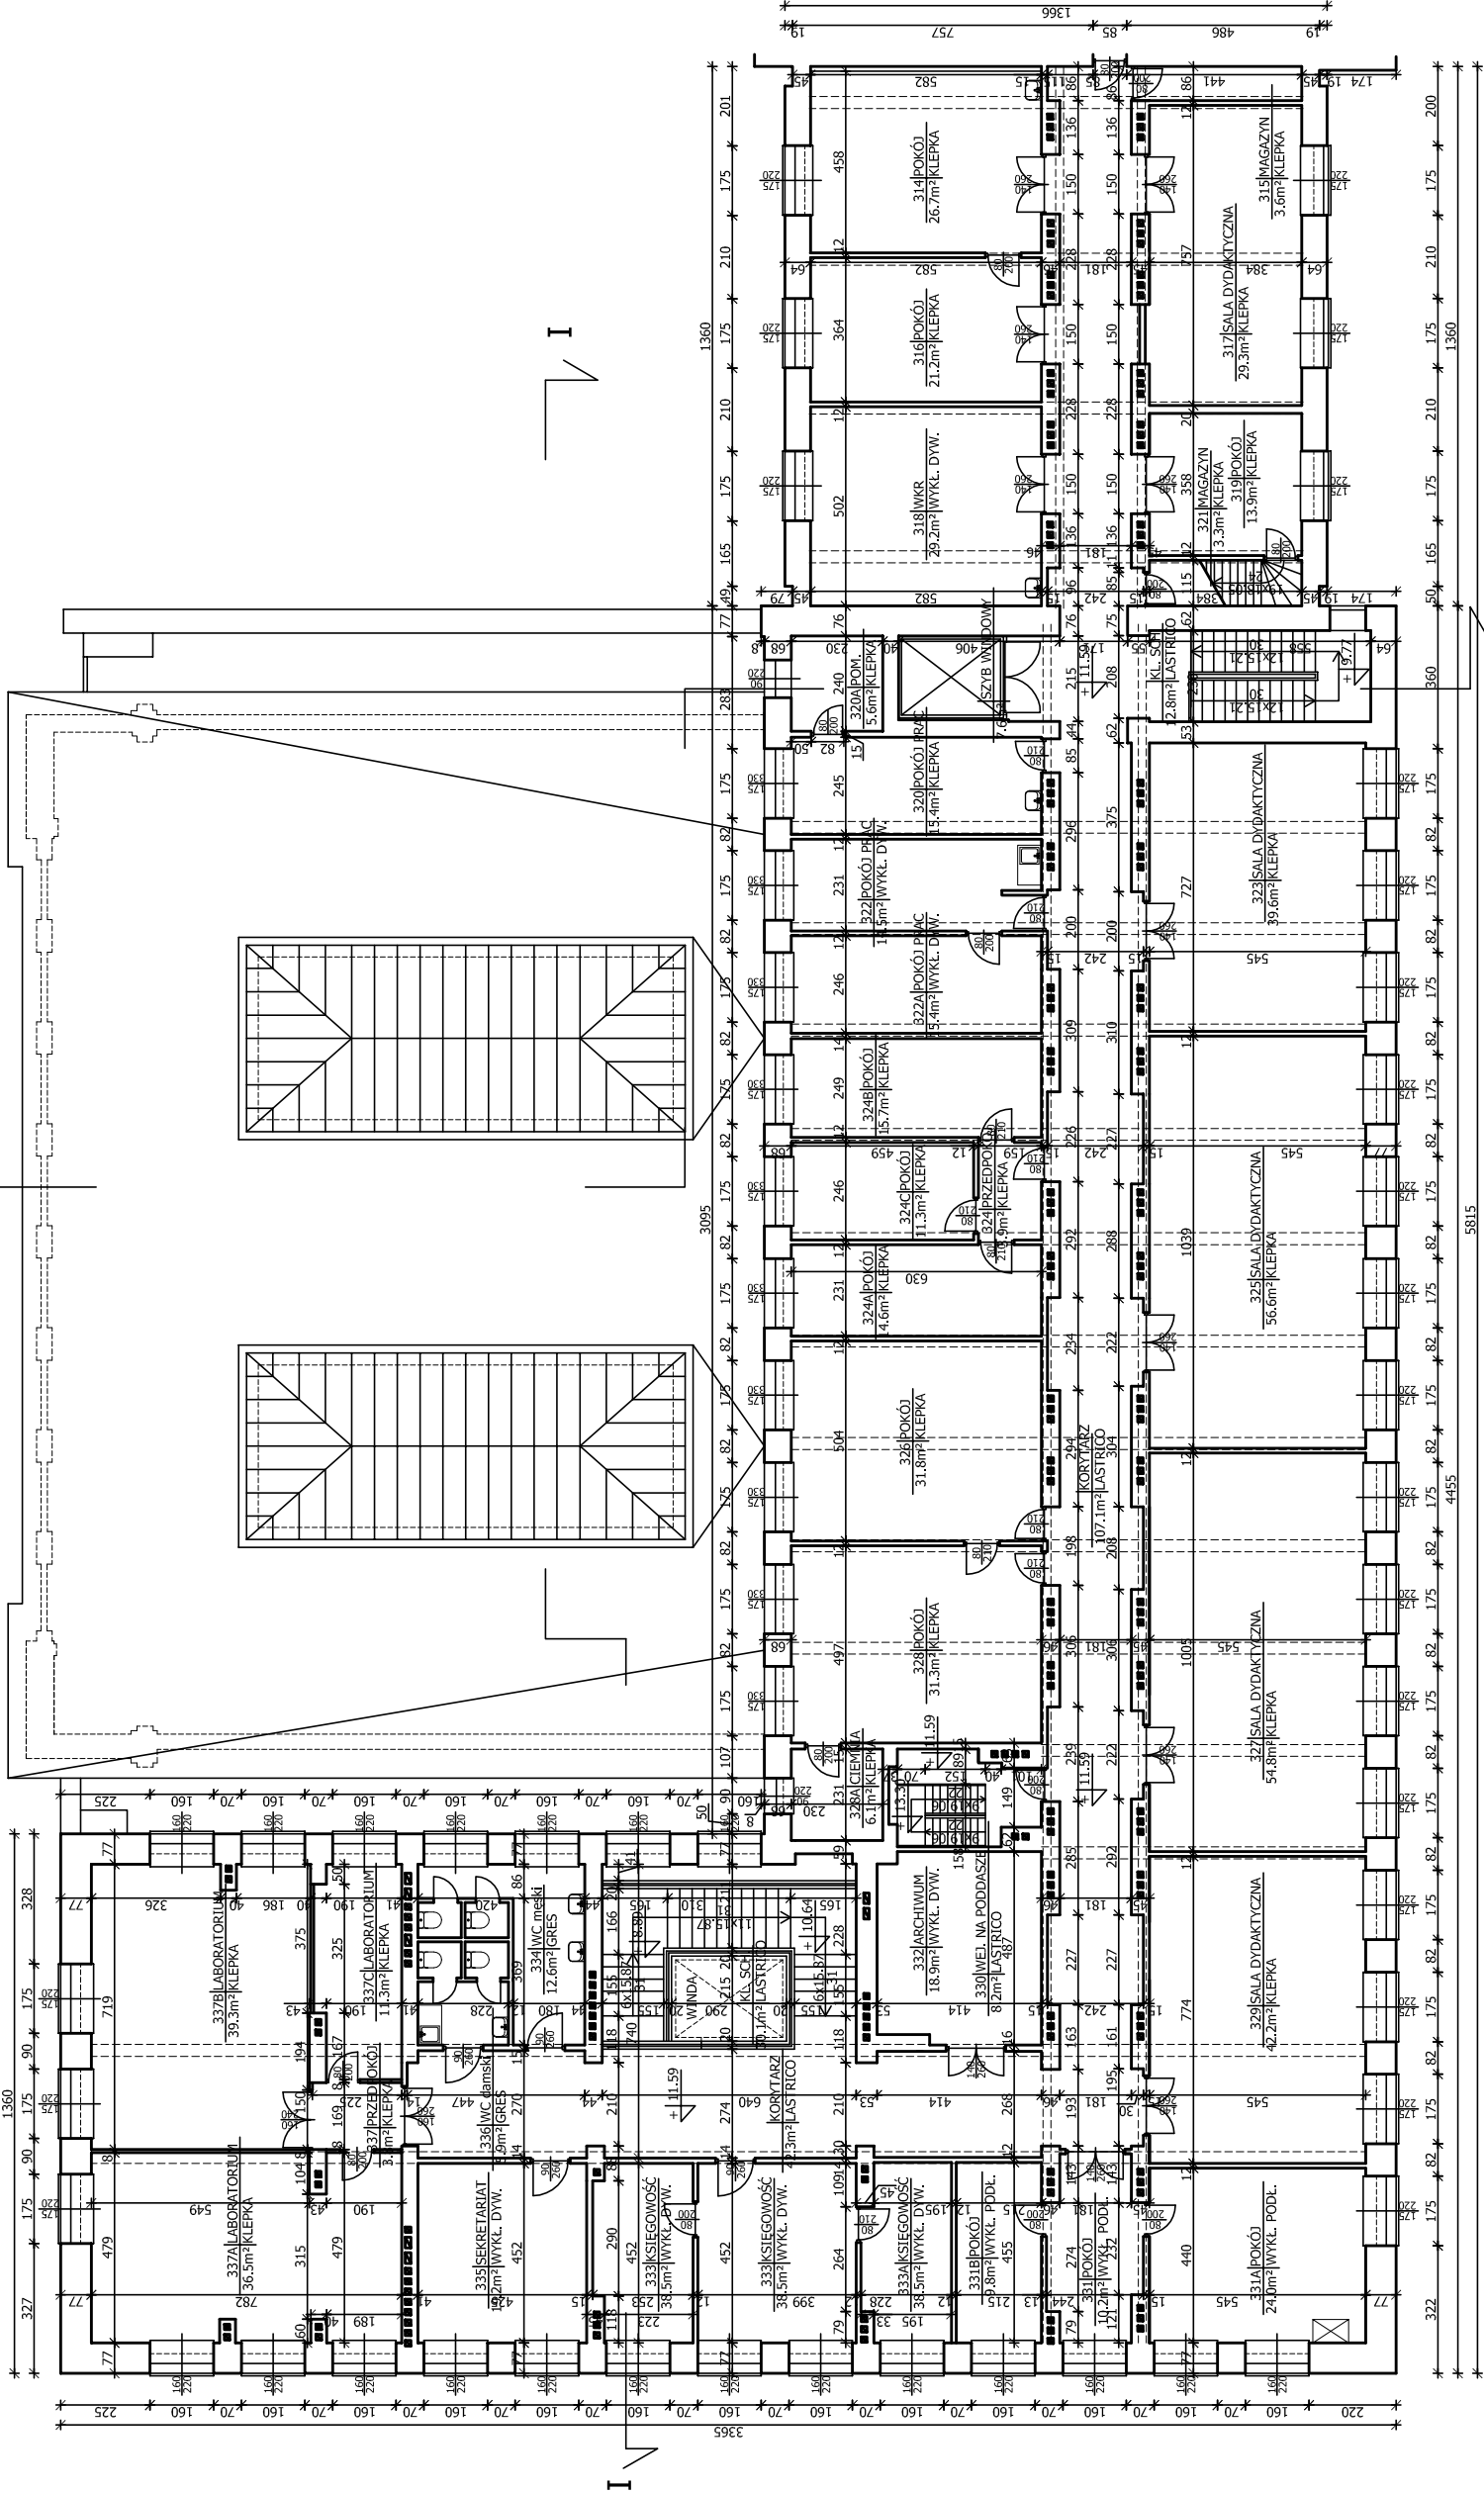

Inwestor: INSTYTUT TECHNIKI LOTNICZEJ I MECHANIKI STOSOWANEJ POLITECHNIKI WARSZAWSKIEJ 00-665 WARSZAWA, UL. NOWOWIEJSKA 24		Projekt: INWENTARYZACJA GMACH NOWY LOTNICZY 00-665 WARSZAWA, UL. NOWOWIEJSKA 24		Jednostka projektowa: Biuo Projektów Budowlanych "IDEA PROJEKT" 02-857 Warszawa, ul. Organistów 15 tel. 022-643 71 27, tel. kom. 607 280 084	
Uwagi:		Tytuł rysunku:		RZUT III PIĘTRA	
Opracował:		Nr. uwg. / Izbac:		Podpis:	
mgr inż. A. Szubert		St-374/78			
mgr inż. J. Szubert					
Stan rysunku:		Skala:		Data:	
STAN ISTNIEJĄCY		1:100		06.2009	
		Str.:		NL - 05	