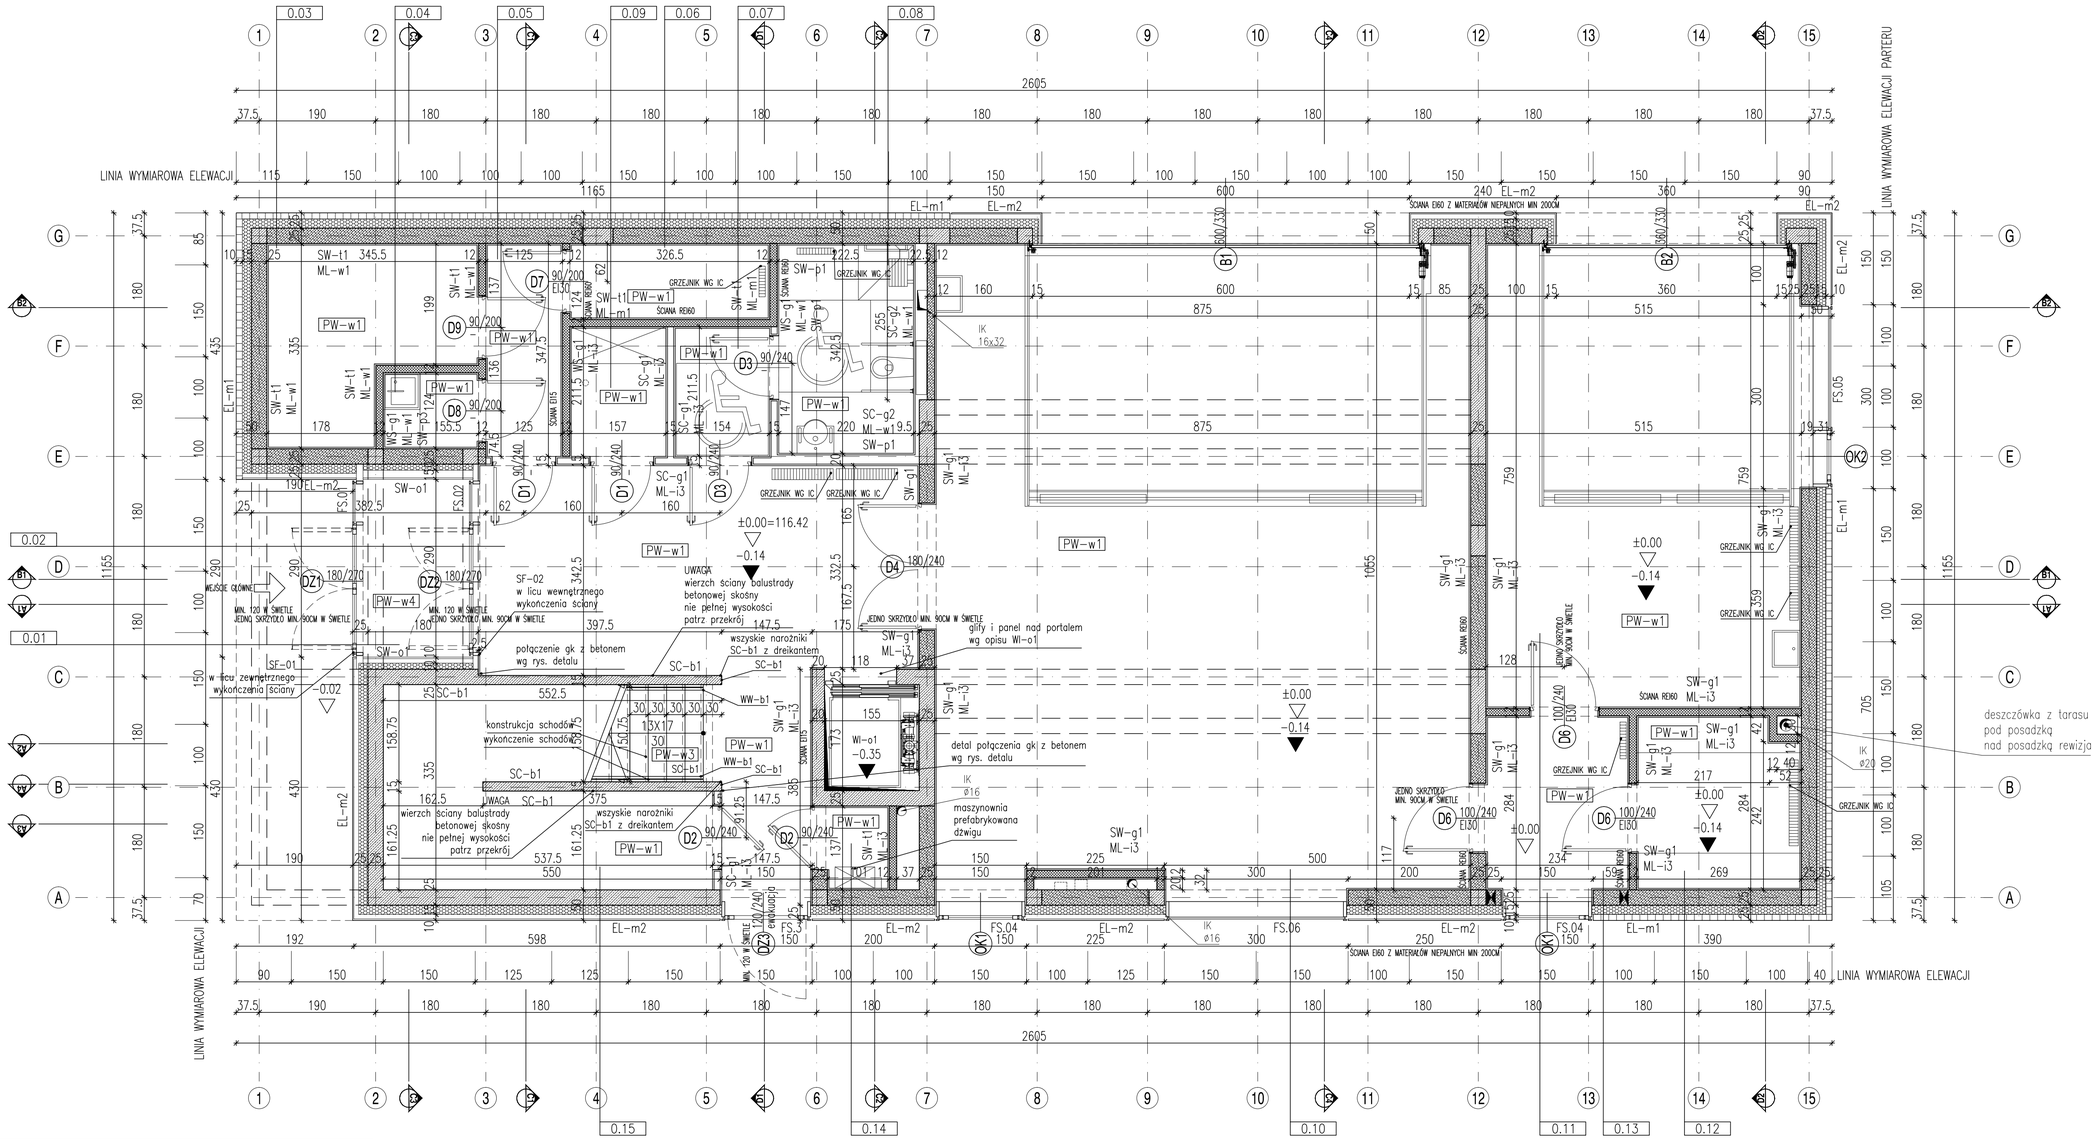

NR. POM.	NAZWA POMIESZCZENIA	POWIERZCHNIA	WYK. POS.
0. 01	PRZEDSIONEK WEJŚCIOWY	4,87 m2	PW-w4
0. 02	HOL WEJŚCIOWY	29.82 m2	PW-w1
0. 03	POMIESZCZENIE TECHNICZNE INSTALACJI SANITARNYCH	8,95 m2	PW-w1
0. 04	POMIESZCZENIE PORZĄDKOWE	1,79 m2	PW-w1
0. 05	KOMUNIKACJA	4,10 m2	PW-w1
0. 06	POMIESZCZENIE TECHNICZNE ELEKTRYCZNE I TELETECHNICZNE	3,82 m2	PW-w5
0. 07	PRZEDSIONEK TOALETY Z NATRYSKIEM DLA NIEPEŁNOSPRAWNYCH	3,18 m2	PW-w1
0. 08	TOALET Z NATRYSKIEM DLA NIEPEŁNOSPRAWNYCH	7,48 m2	PW-w1
0. 09	SZATNIA DLA PERSONELU I GOŚCI	3,22 m2	PW-w1
0. 10	MAGAZYN POMAŻANY FUNKCJONALNIE Z CZĘŚCIĄ BIUROWĄ	90,65 m2	PW-w1
0. 11	GARAŻ	38,45 m2	PW-w1
0. 12	MAGAZYN PODRĘCZNY	7,14 m2	PW-w1
0. 13	PRZEDSIONEK POŻAROWY	6,39 m2	PW-w1
0 14	POMIESZCZENIE TECHNICZNE MASZYNOWNI WINDY	1,27 m2	PW-w1
0. 15	POMIESZCZENIE GOSPODARCZE	8,10 m2	PW-w1

UWAGA:

- RYSUNKI NALEŻY ROZPATRYWAĆ RAZEM ZE SPECYFIKACJA TECHNICZNĄ A TAKŻE RYSUNKAMI INNYCH BRANŻ.

- WYKONAWCA MA OBOWIĄZEK SPRAWDZIĆ WSZYSTKIE WYMIARY W NATURZE. W PRZYPADKU NIEŚCISŁOŚCI WYKONAWCA PRZED ROZPOCZĘCIEM ROBÓT MA OBOWIĄZEK POINFORMOWAĆ NADZÓR AUTORSKI O ZAISTNIAŁEJ SYTUACJI

- WYKONAWCA WINIEN WYKONYWAĆ ROBOTY ZGODNIE ZE WSZYSTKIMI OBOWIĄZUJĄCYMI NORMAMI I PRZEPISAMI BUDOWLANYMI, PROJEKTAMI (RYSUNKAMI I OPISAMI) ORAZ ZGODNIE ZE SZTUKĄ BUDOWLANĄ.

- WYKONAWCA MA OBOWIĄZEK SPRAWDZIĆ ZGODNOŚĆ DOKUMENTACJI Z PROJEKTAMI BRANŻOWYMI. W PRZYPADKU STWIERDZENIA NIEZGODNOŚCI MIĘDZY PROJEKTAMI, KOLIZJI ITP. WYKONAWCA JEST ZOBOWIĄZANY POINFORMOWAĆ O TYM NADZÓR INWESTORSKI I AUTORSKI PRZED PRZYSTĄPIENIEM DO WYKONYWANIA ROBÓT

- NIEDOPUSZCZALNE JEST STOSOWANIE TECHNOLOGII I MATERIAŁÓW ZAMIENNYCH (INNYCH NIŻ WSKAZANA MARKA REFERENCYJNA) BEZ ZGODY NADZORU INWESTYCYJNEGO I AUTORSKIEGO.

- WYKONAWCA MA OBOWIĄZEK PRZEWIDZIEĆ I UZGODNIĆ Z NADZOREM AUTORSKIM WSZELKIE KONSEKWENCJE ZMIANY WSKAZANYCH W PROJEKCIE ROZWIĄZAŃ SYSTEMOWYCH.

- WSZYSTKIE PRZEPUSTY, PRZEBICIA PRZEBIJAJĄCE IZOLACJĘ, PRZECIWWODNĄ NALEŻY DOKŁADNIE USZCZELNIĆ.

- PRZED PRZYSTĄPIENIEM DO WYKONYWANIA ROBÓT NALEŻY SPRAWDZIĆ W ODPOWIEDNICH PROJEKTACH BRANŻOWYCH ROBOTY ZWIĄZANE. EWENTUALNE UWAGI PRZEDSTAWIĆ NADZOROWI AUTORSKIEMU. PROWADZENIE ROBÓT W OPARCIU O DOKUMENTACJĘ JEDNEJ BRANŻY BEZ SPRAWDZENIA ODNIESIEŃ DO INNYCH BRANŻ JEST ZABRONIONE.

- W WYPADKU STWIERDZENIA JAKICHKOLWIEK ROZBIEŻNOŚCI POMIĘDZY PROJEKTEM I STANEM ISTNIEJĄCYM WYKONYWANYCH JUŻ ROBÓT NALEŻY WEZWAĆ NADZÓR AUTORSKI. WYKONYWANIE DALSZYCH PRAC JEST ZABRONIONE.

LEGENDA
SYMBOLI RYSUNKOWYCH

- ściana żelbetowa
- ściana SC-m1
- Ściana SC-m2 i SC-m3 zgodnie z częścią opisową
- izolacja termiczna

INWESTOR	Politechnika Warszawska Plac Politechniki 1 00-611 Warszawa
PROJEKT	Budynek biurowy z częścią magazynową wraz z zagospodarowaniem terenu na dz nr ew. 203/35 w Sierakowie.
ADRES INWESTYCJI	Sierakowo, dz. nr ew. 203/35
FAZA	PROJEKT WYKONAWCZY
GENERALNY PROJEKTANT ARCHITEKTURA I KOORDYNACJA	BAZA architekci ul. SMULIKOWSKIEGO 2/7 00-389 WARSZAWA tel. 22 826 88 11 baza@bazaarchitekci.pl
PROJEKTANT	arch. KASPER MĄCZEŃSKI MA/036/05
	arch. HUBERT CAŁA
	arch. PIOTR FAŁAT
	arch. MICHAŁ KURZĄTKOWSKI MA/KK/055/02
BRANŻA	ARCHITEKTURA
RYSUNEK	RZUT PARTERU
SKALA	1:50
DATA	31.07.2019
NR RYSUNKU	AR.02.01
NR REWIZJI	R0