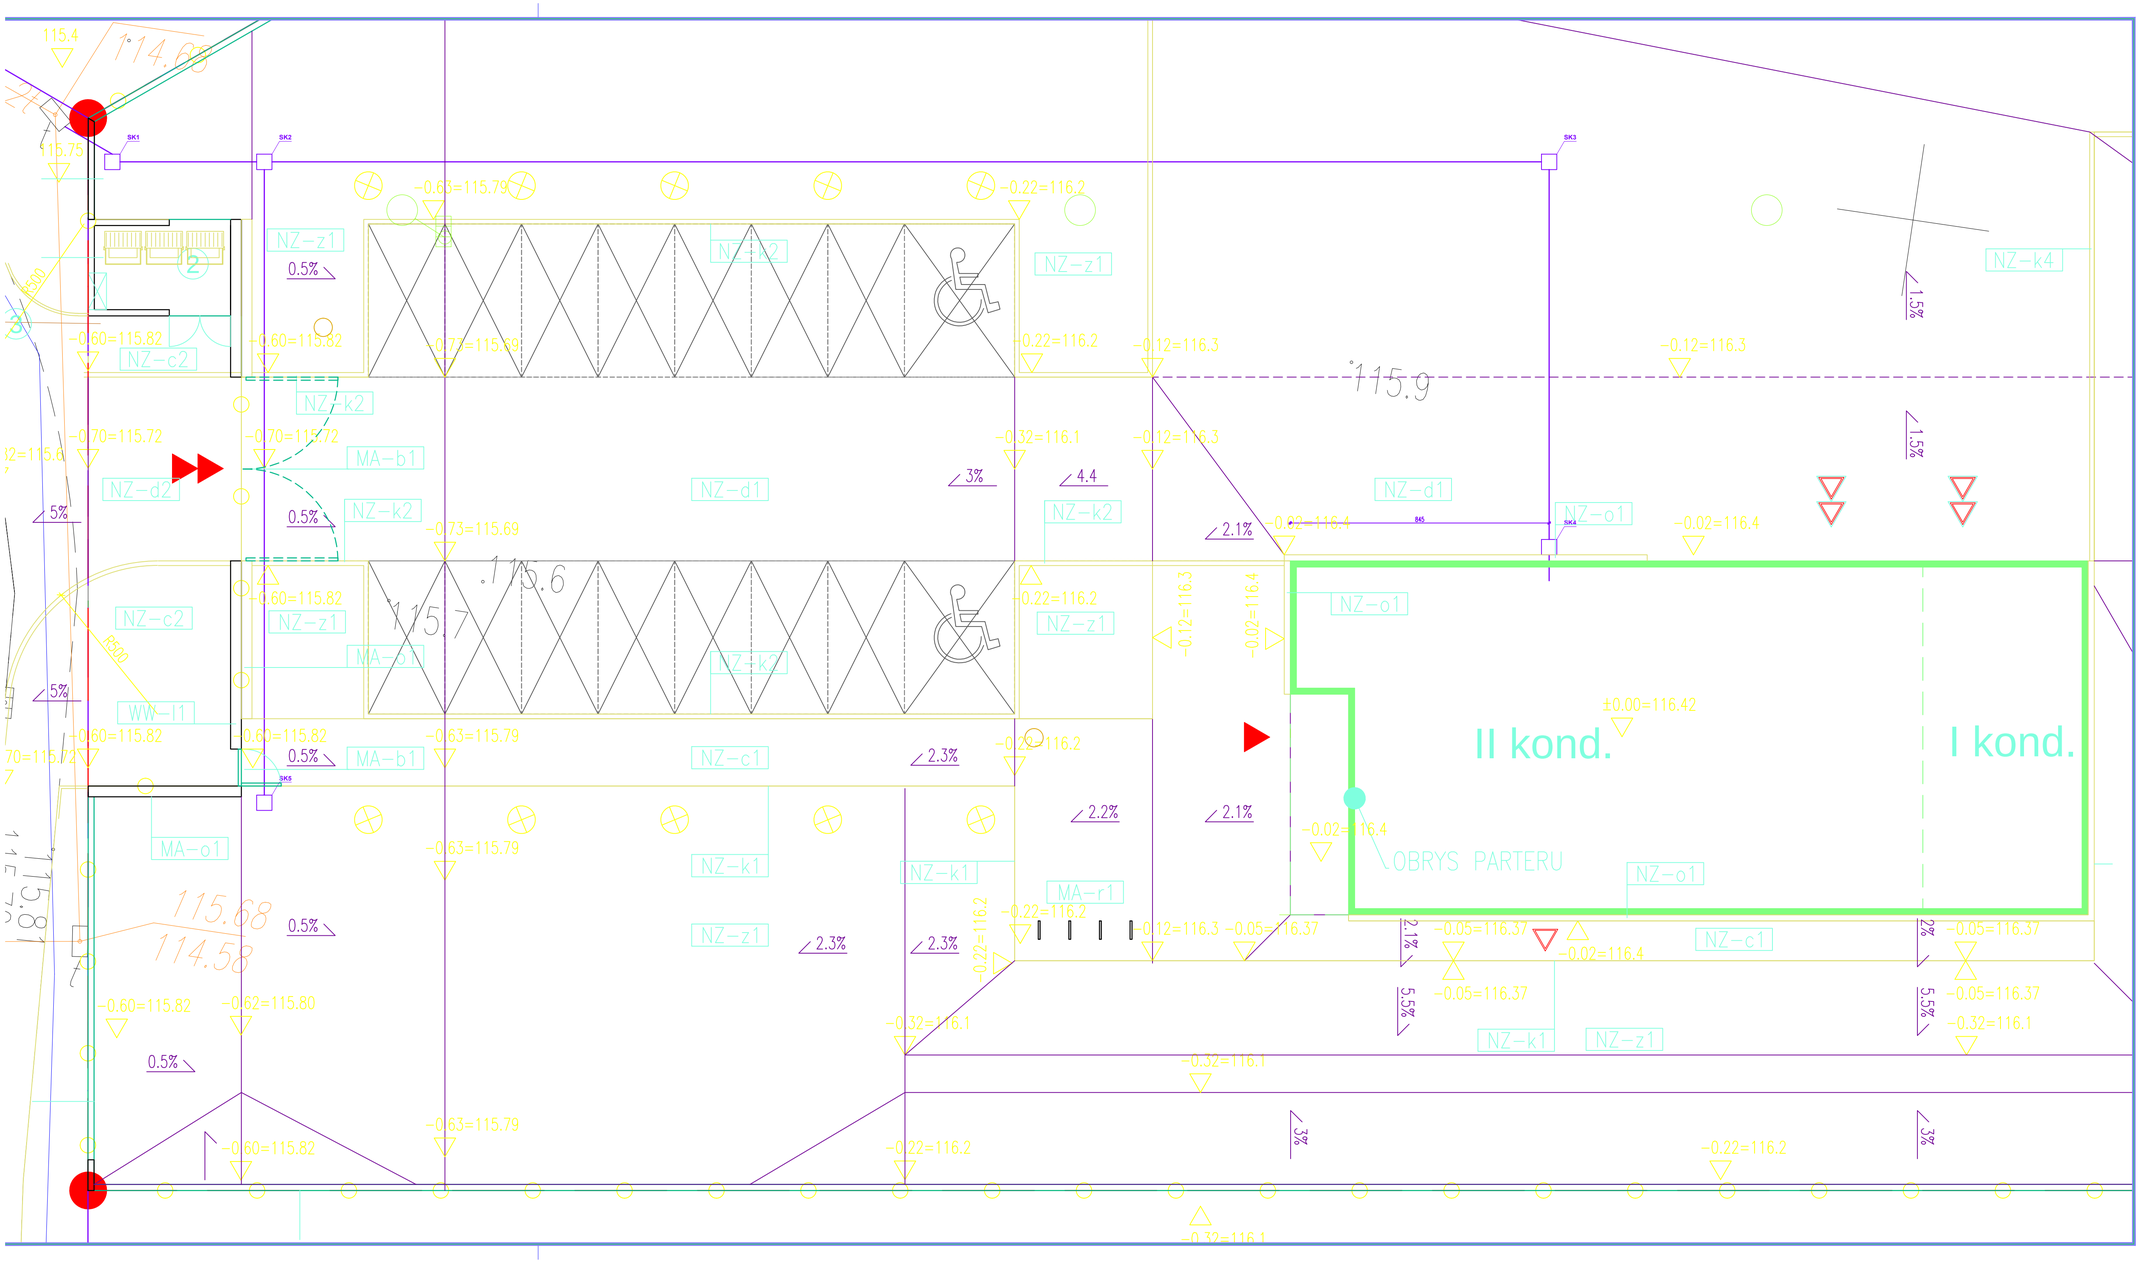

INWESTOR	Politechnika Warszawska Plac Politechniki 1 00-611 Warszawa
PROJEKT	Budynek biurowy z częścią magazynową wraz z zagospodarowaniem terenu na dz nr ew. 203/35 w Sierakowie
ADRES INWESTYCJI	Sierakowo dz. nr ew. 203/35
FAZA	PROJEKT WYKONAWCZY
GENERALNY PROJEKTANT ARCHITEKTURA I KOORDYNACJA	BAZA architekci ul. SMULIKOWSKIEGO 2/7 00-389 WARSZAWA tel. 22 826 88 11 baza@bazaarchitekci.pl
PROJEKTANT BRANŻOWY	
PROJEKTANT	mgr inż. Dominik Bek upr. nr MAZ/0412/PWOE/11
OPRACOWAŁ	inż. Michał Sapiński upr. PZT-839
BRANŻA	INSTALACJE TELETECHNICZNE
RYSUNEK	KANALIZACJA TELETECHNICZNA
SKALA 1:100	DATA 31.07.2019
NR RYSUNKU ET.10	NR REWIZJI R0