




DT20

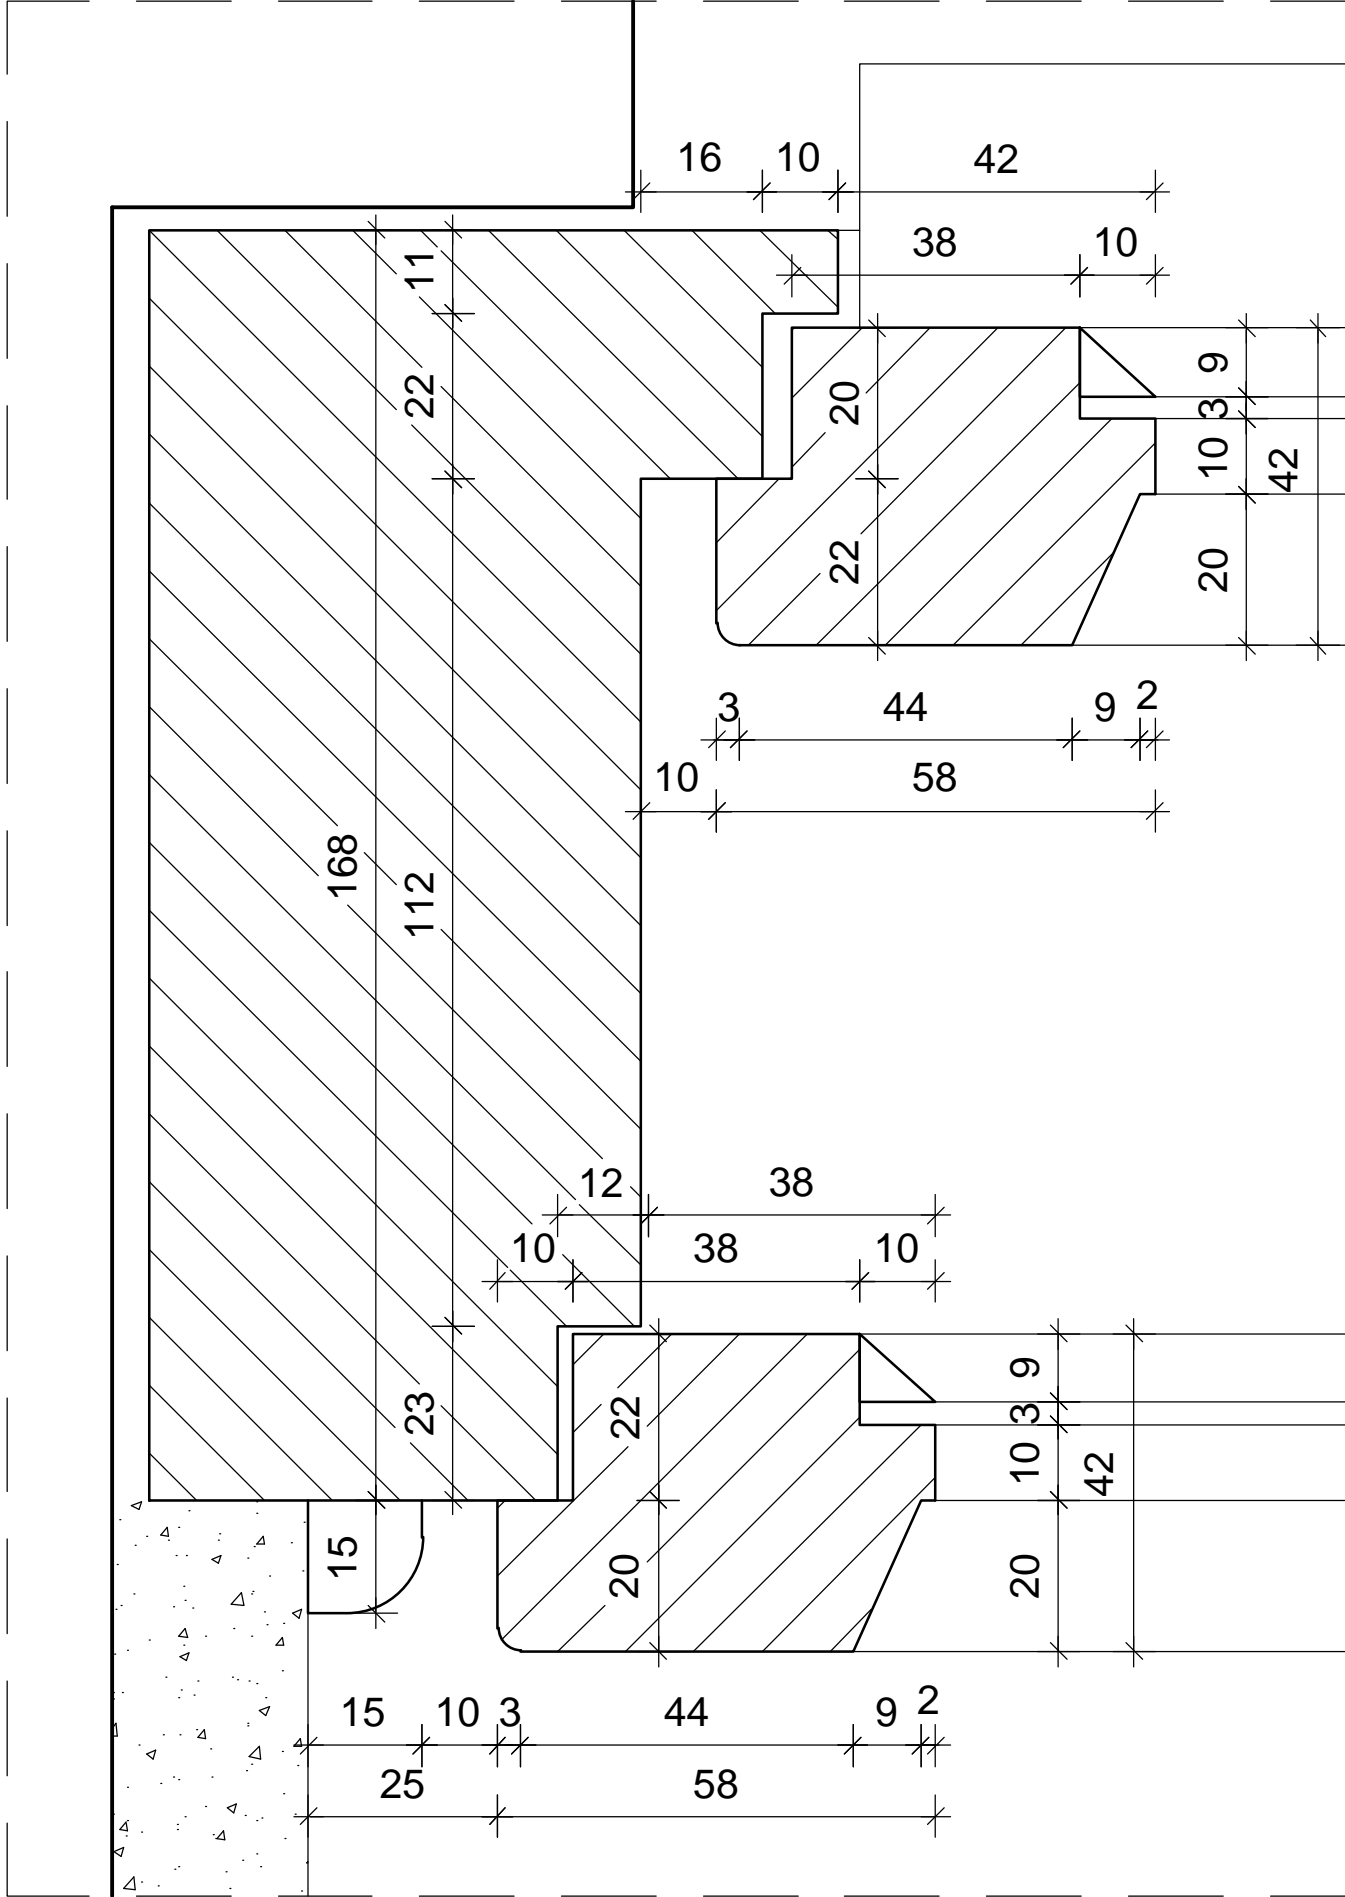

DT21

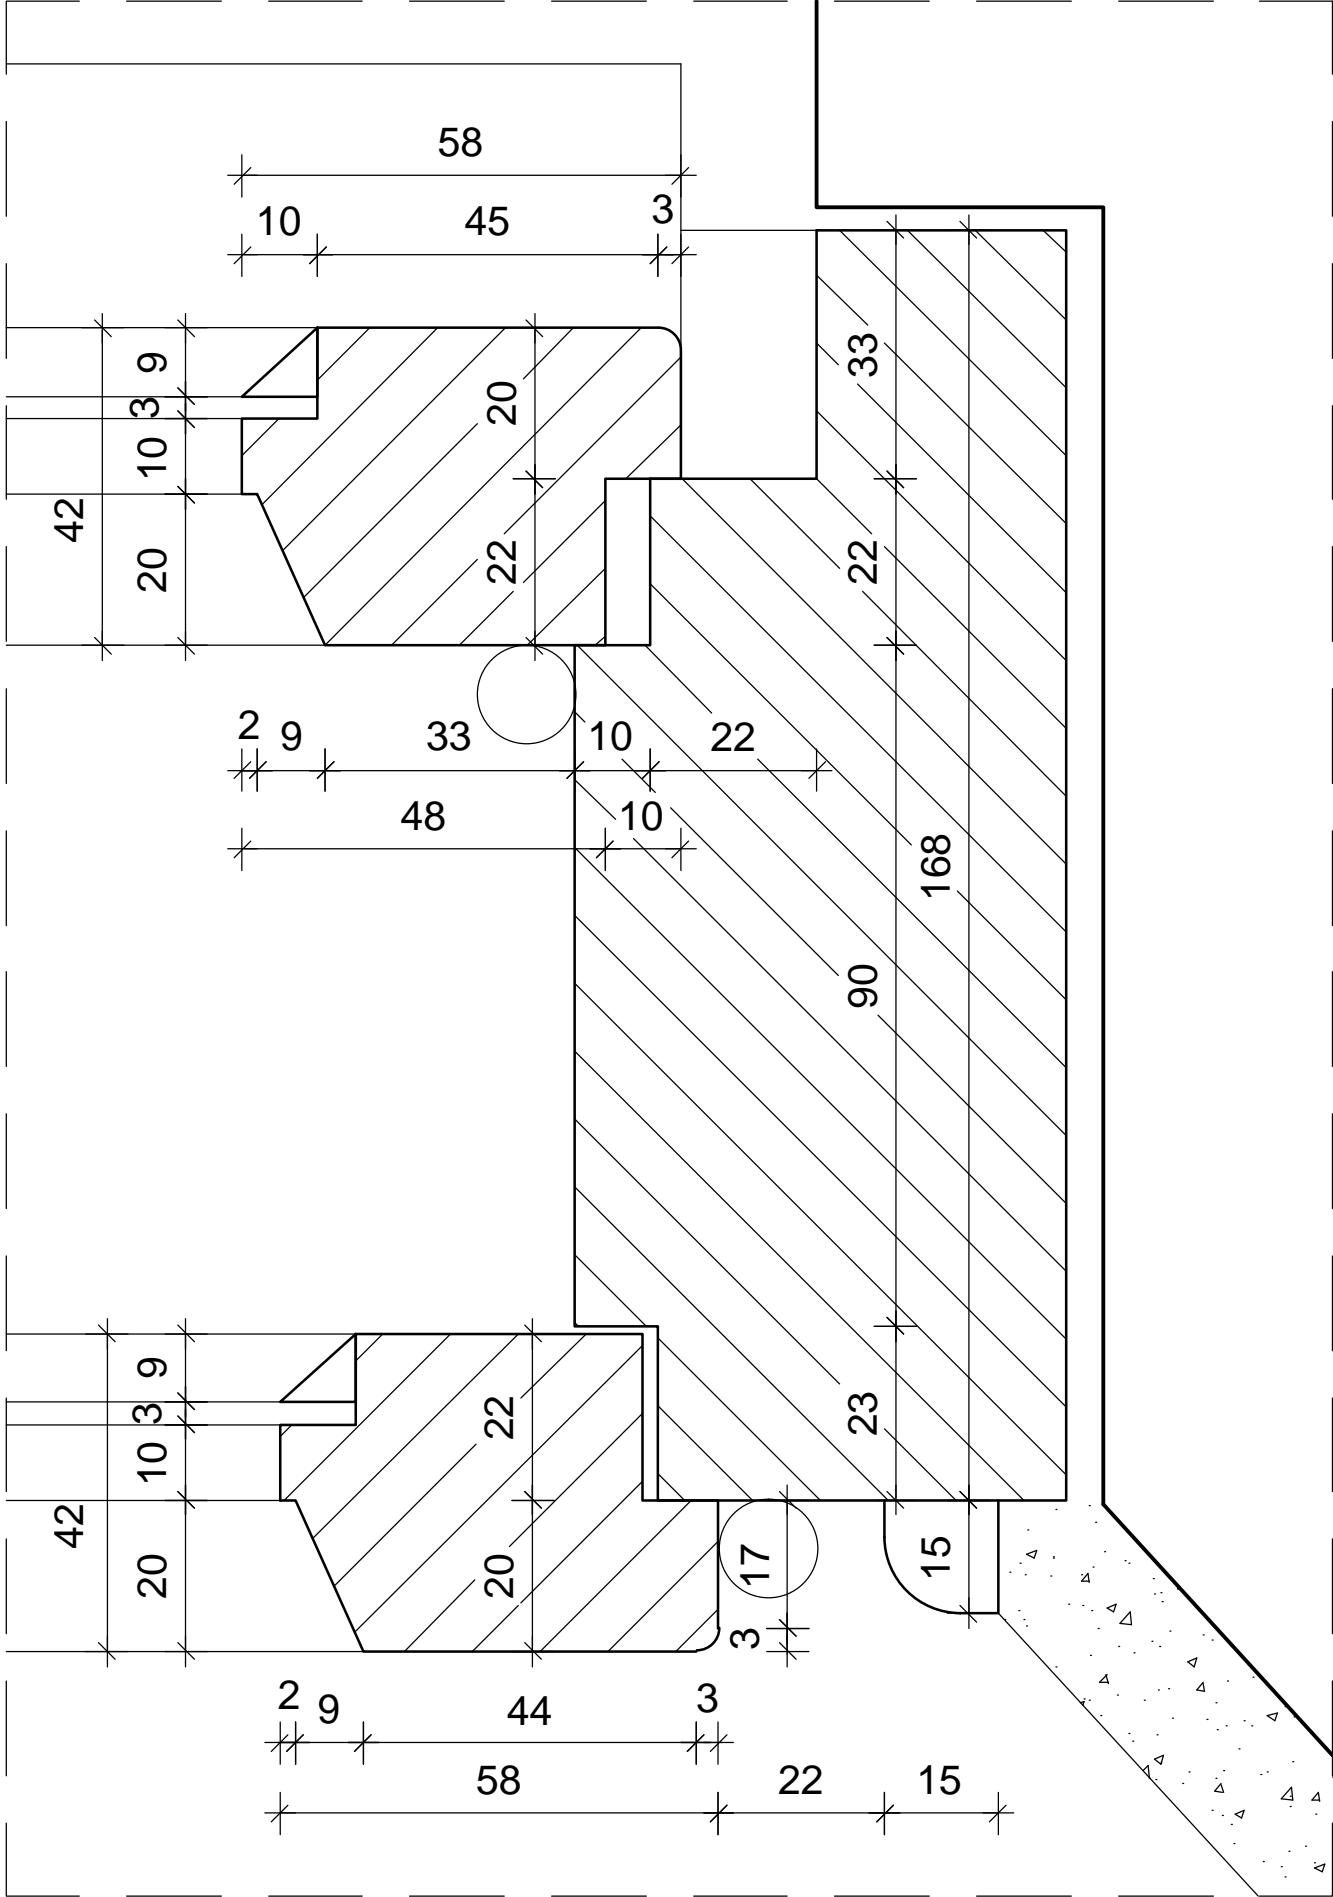

DT22

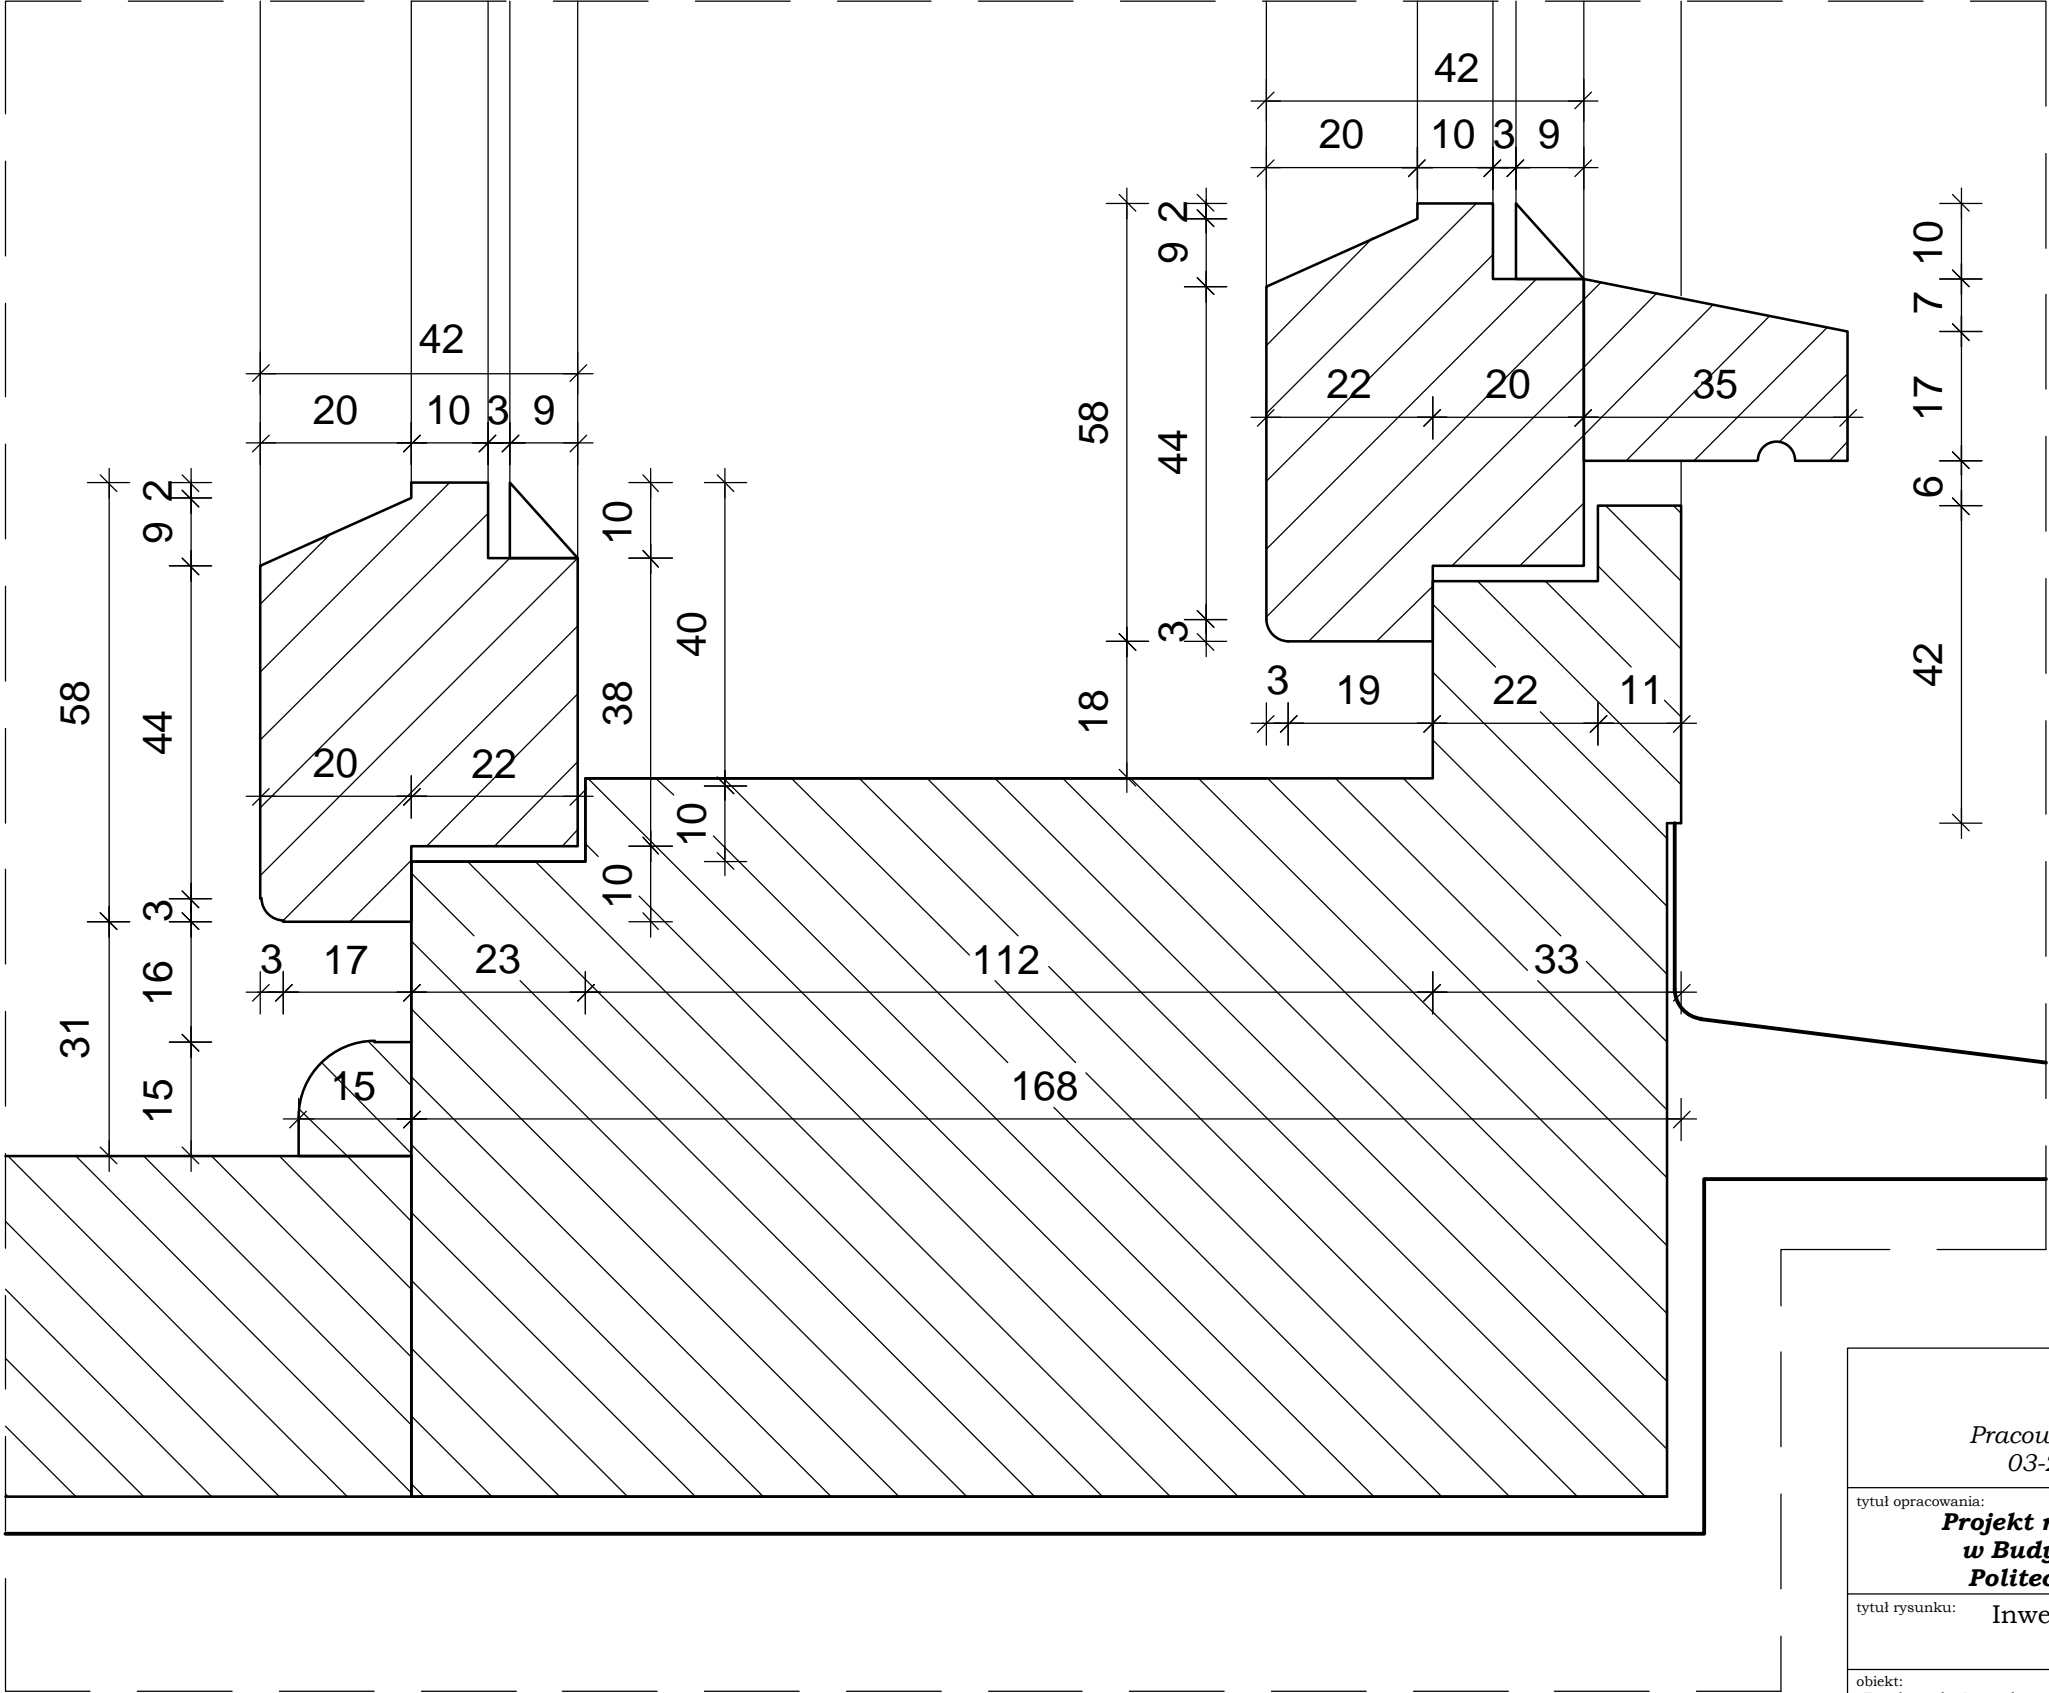

FRONTON	
Pracownia architektoniczno-konserwatorska 03-284 Warszawa, ul. Uroczysko 1/5	
tytuł opracowania: Projekt remontu i wymiany stolarki okiennej w Budynku Aerodynamiki Wydziału MEiL Politechniki Warszawskiej w Warszawie.	
tytuł rysunku: Inwentaryzacja - detale DT20-DT22 dla okien typu O4.	
obiekt: Budynek Aerodynamiki, Wydział Mechaniczny Energetyki i Lotnictwa, siedziba Muzeum Politechniki Warszawskiej, Politechnika Warszawska, Warszawa, ul. Nowowiejska 24	
autorzy opracowania: arch. Rafał Pawłowski upr. nr WA - 236/01 arch. Małgorzata Pastewka arch. Paulina Malicka-Kamińska	Warszawa marzec 2016 Nr rys. 25 skala: 1:1