




"W1" (tylko poz.2) 1/2

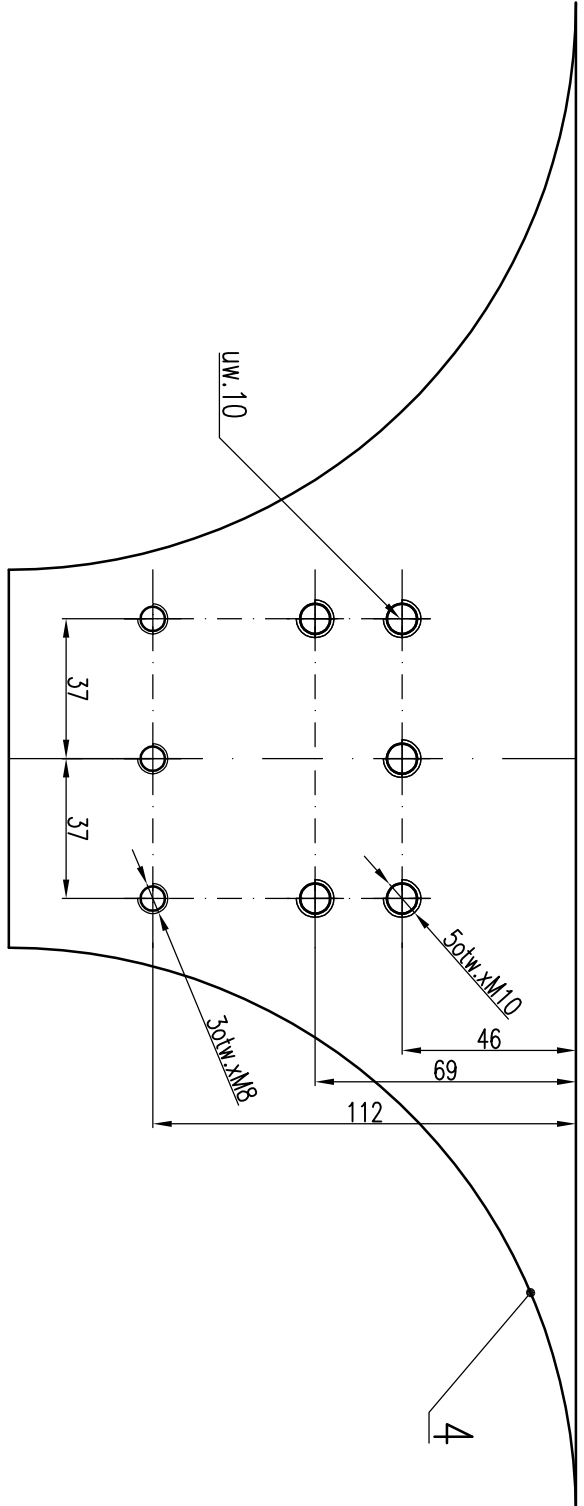


Poz.2, 4, 5  
KONSTRUKCJA ELEMENTU RUCHOMEGO  
GÓRNEGO SEKCJI DYSZY

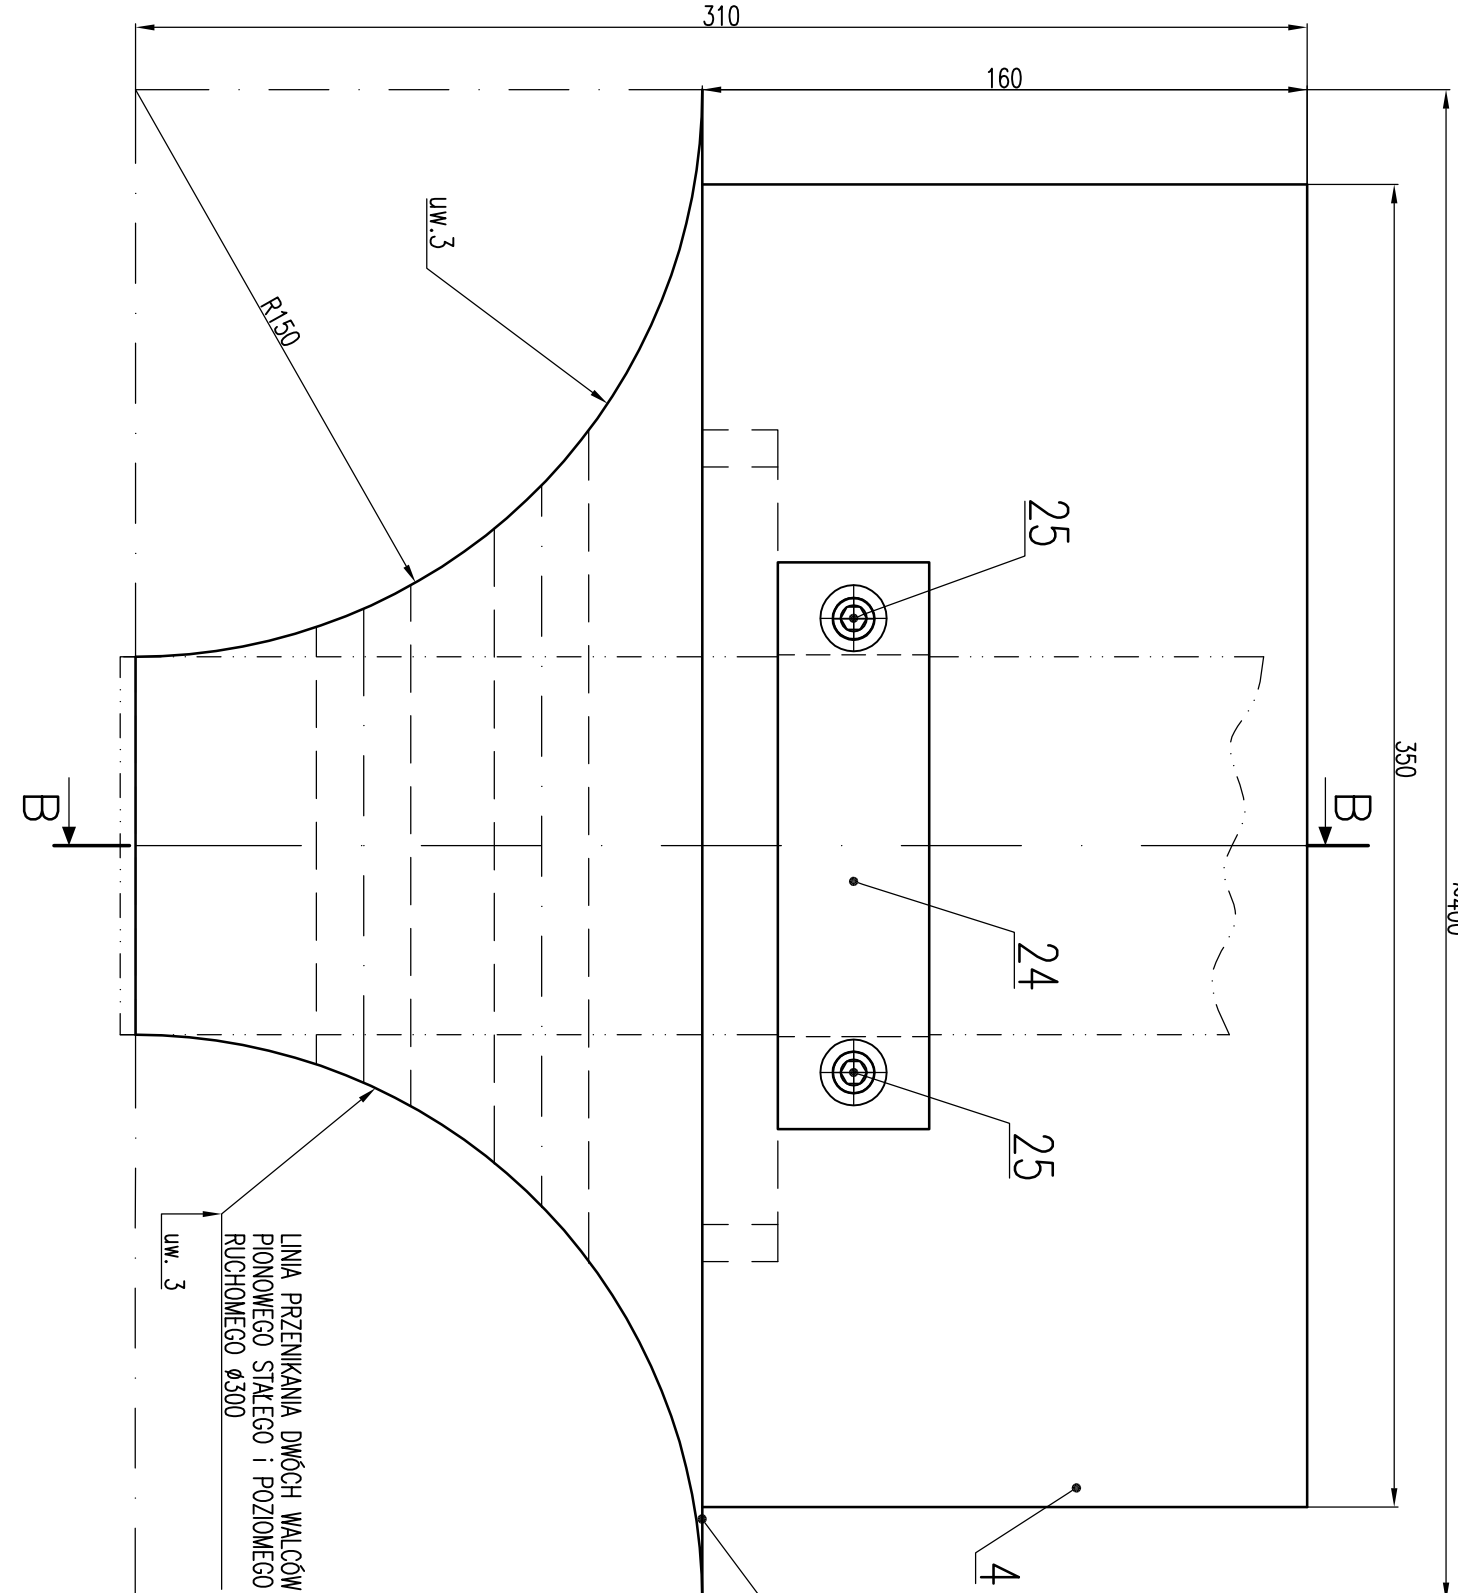


Poz.4, 6 1/2  
PŁYTA PRZEWODZĄCA GÓRNA NR1  
PŁYTA PRZEWODZĄCA DOLNA NR1

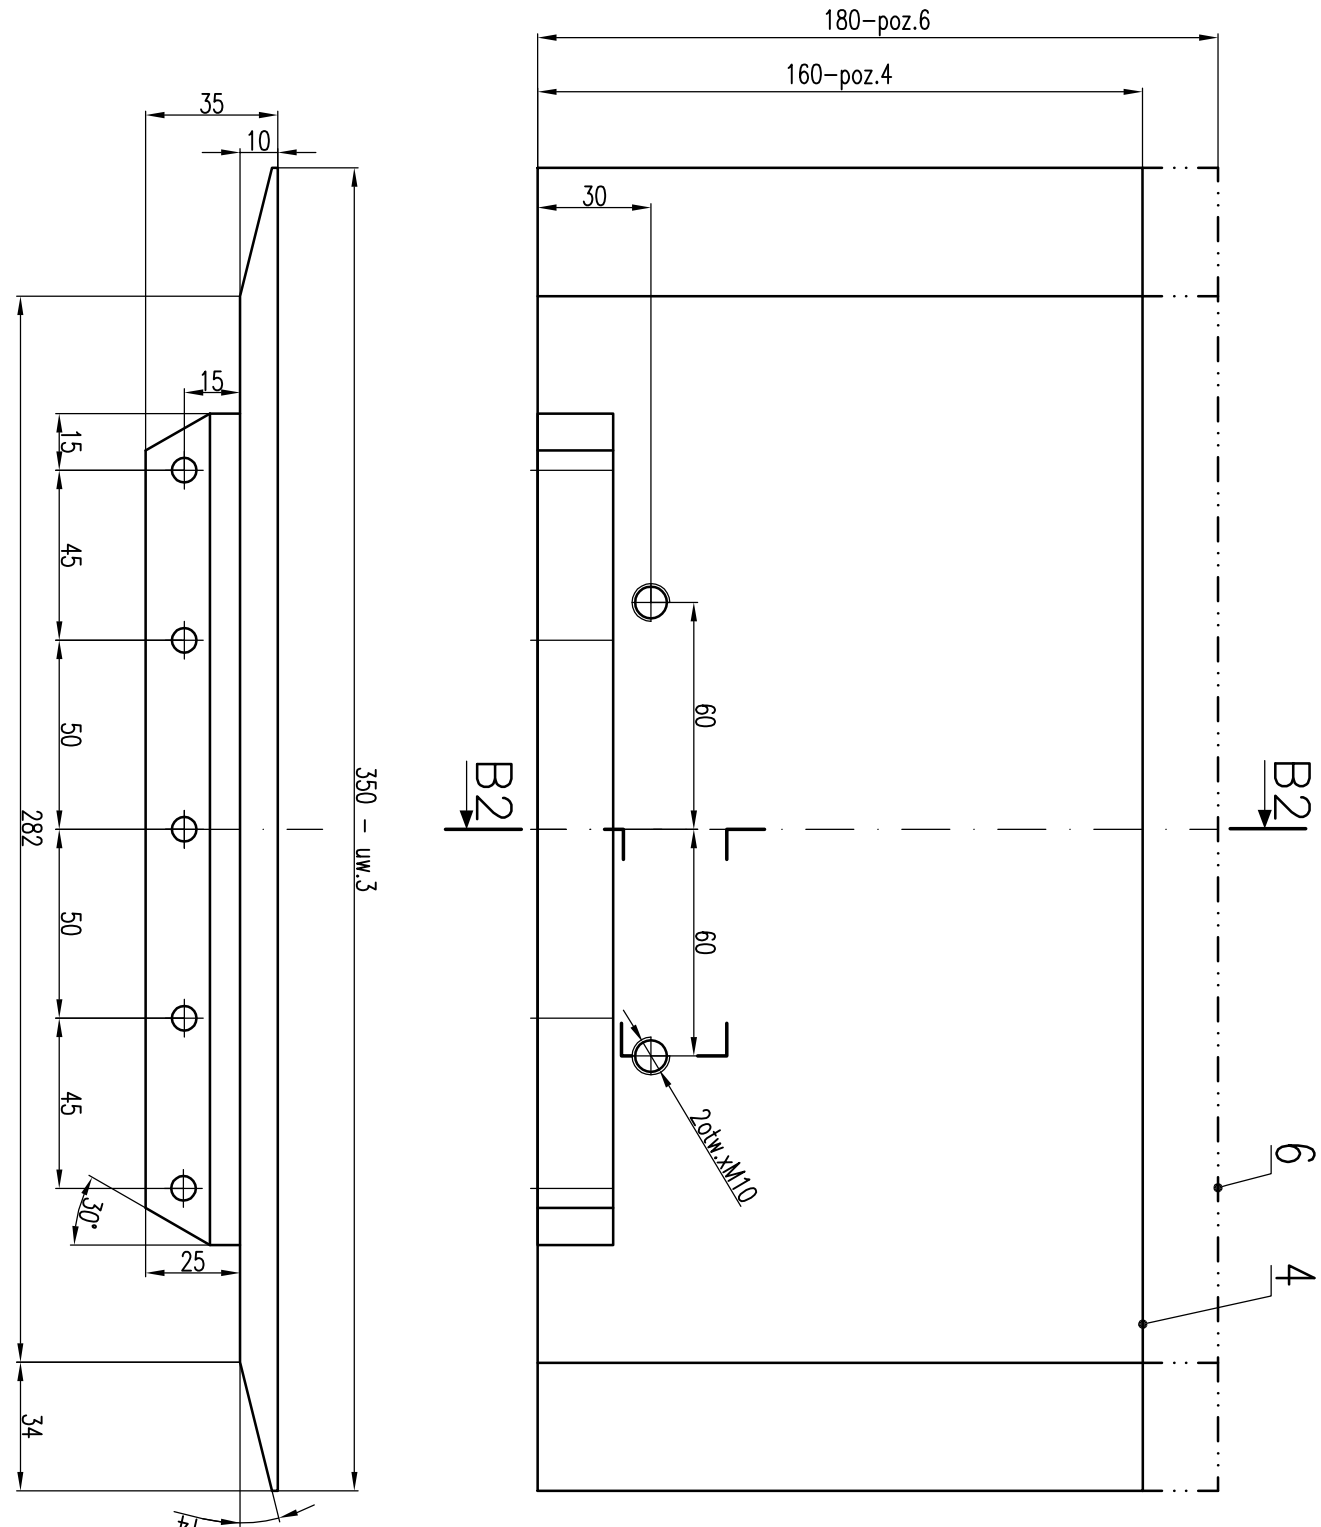


"W2" (tylko poz.3) 1/2

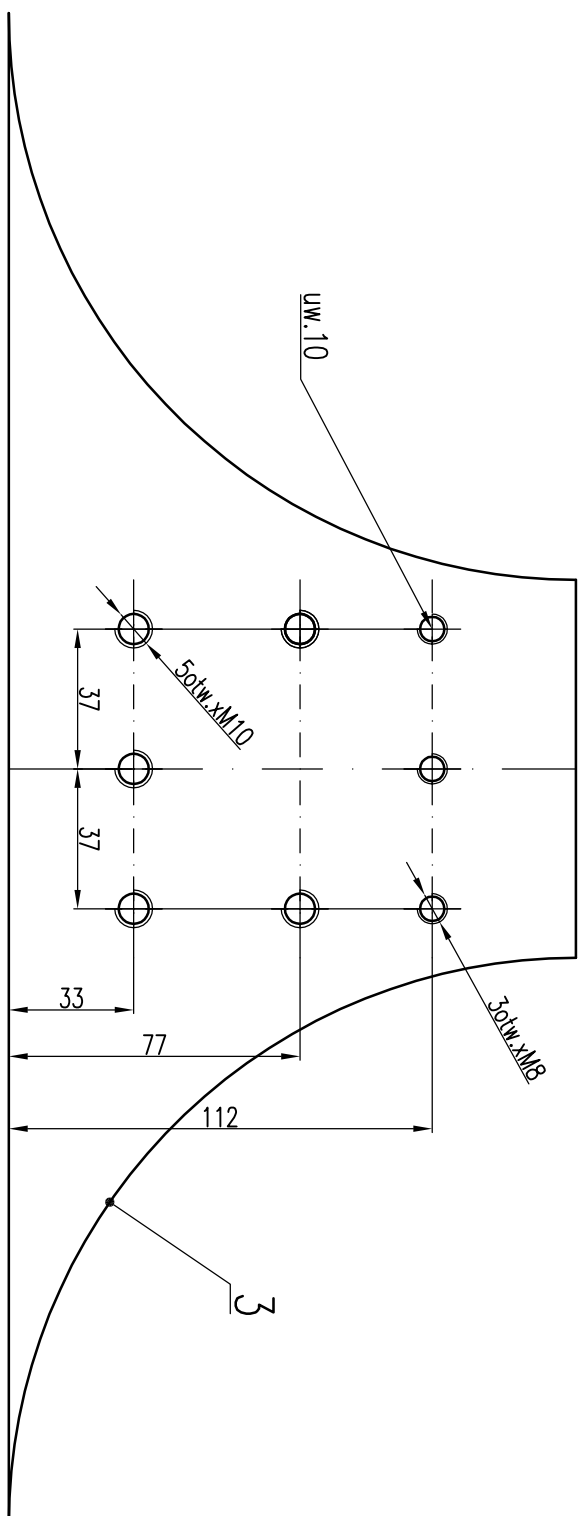



Poz.3, 6, 7  
KONSTRUKCJA ELEMENTU RUCHOMEGO  
DOLNEGO SEKCJI DYSZY

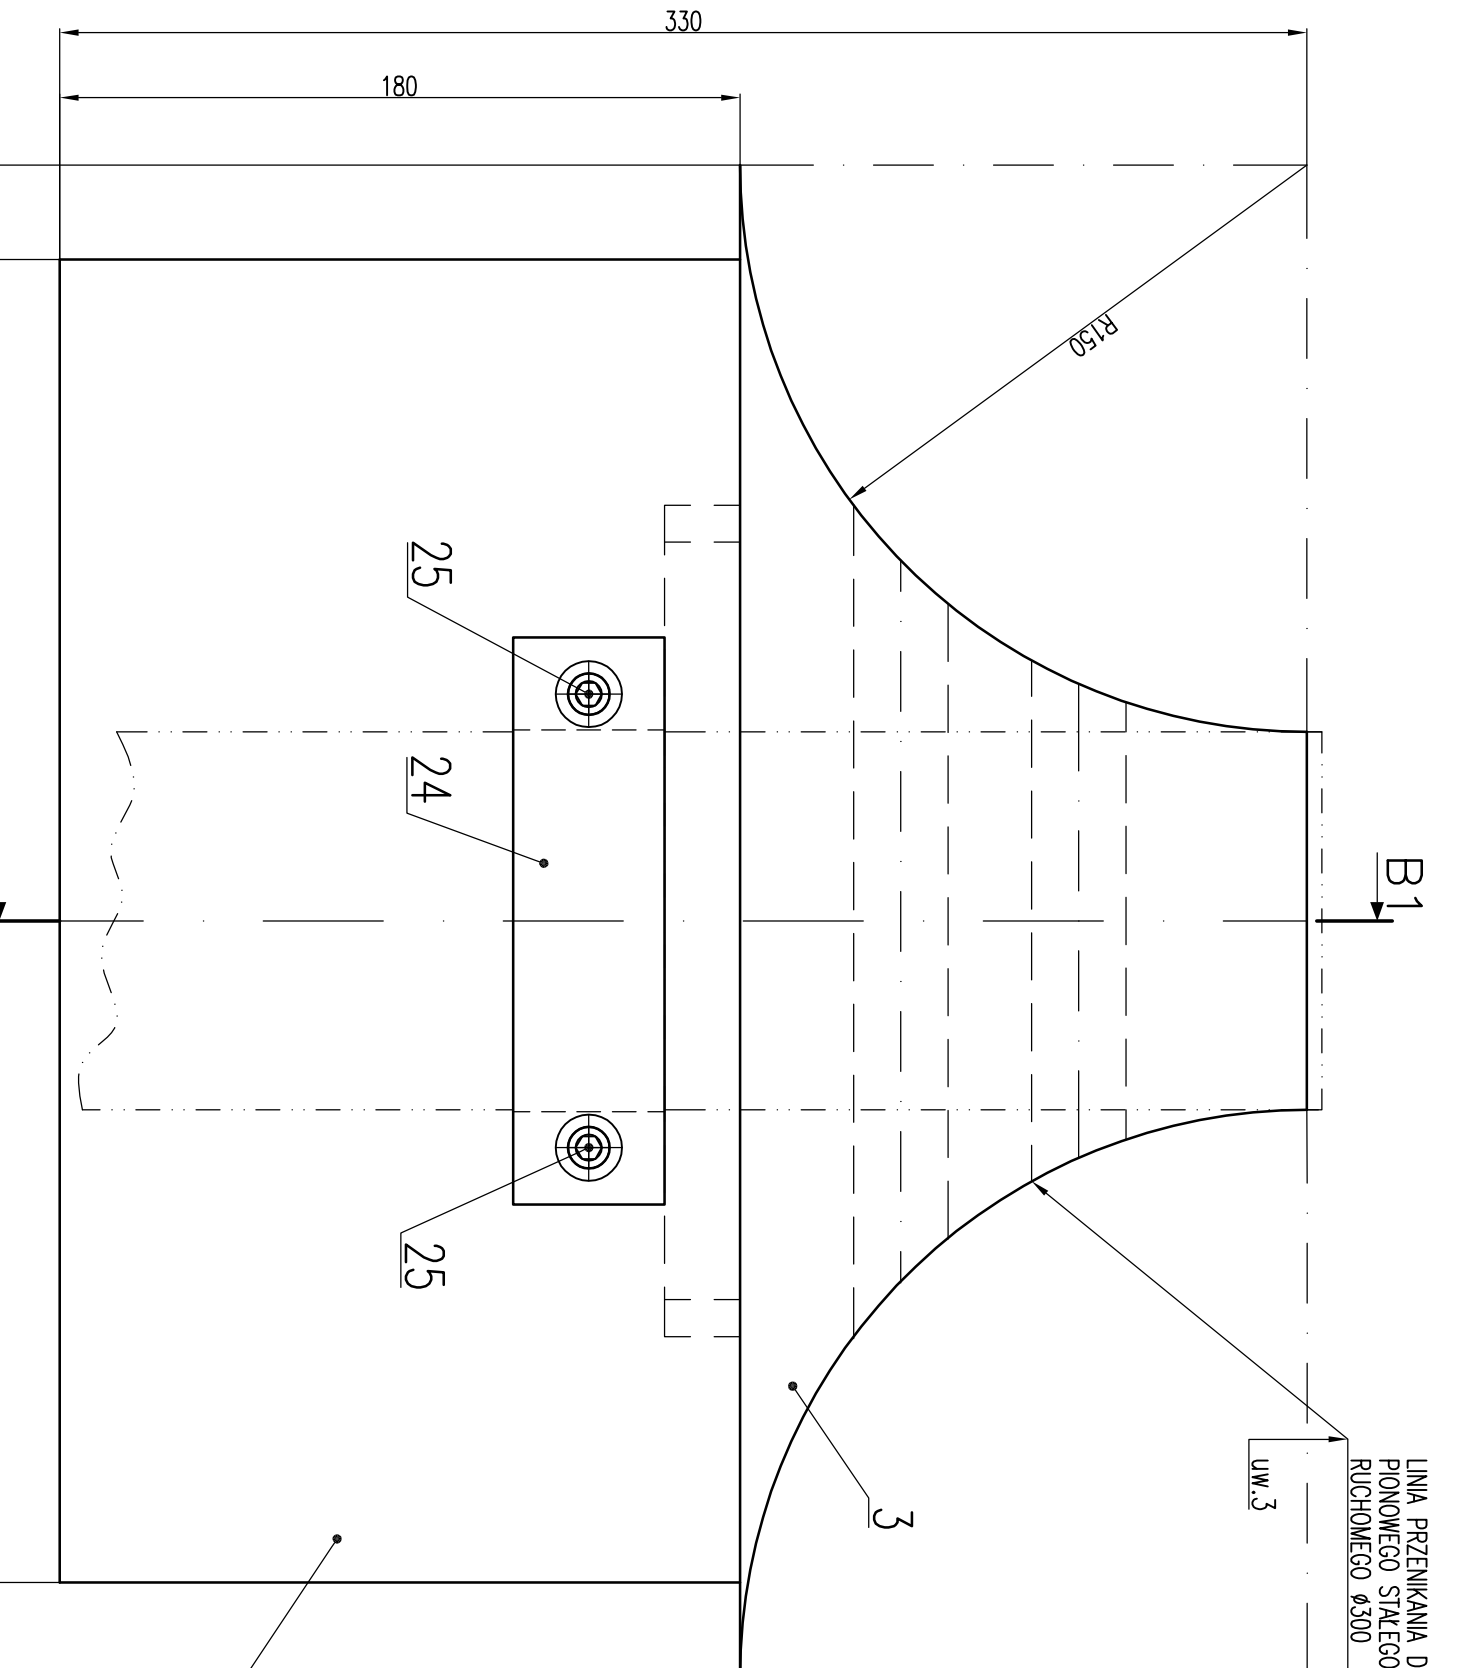


Poz.5, 7 1/2  
PŁYTA PRZEWODZĄCA GÓRNA NR2  
PŁYTA PRZEWODZĄCA DOLNA NR2

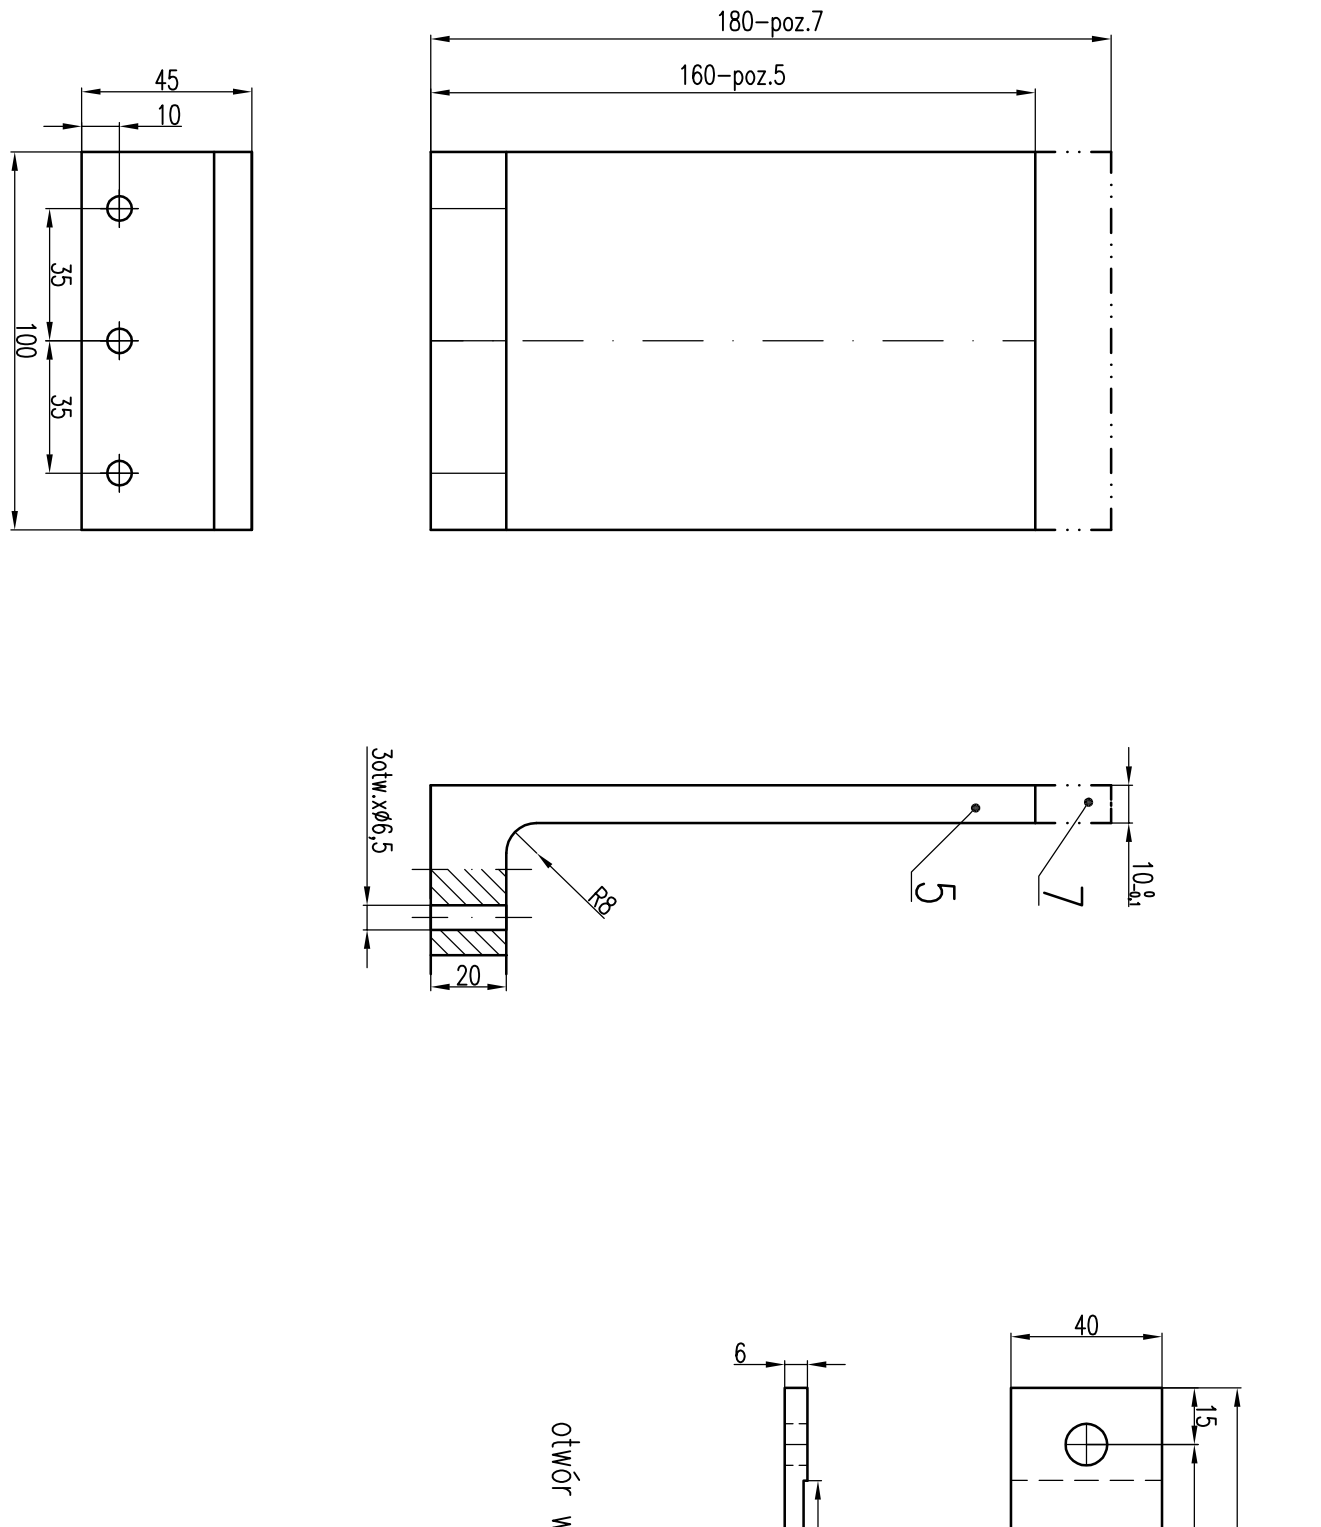



Poz.1, 9, 10, 11  
KONSTRUKCJA ELEMENTÓW PRZEWODZĄCICH ELEMENTY  
CIĘRCIENIAKÓW POZIOMYCH RUCHOMYCH Poz.2 i Poz.3

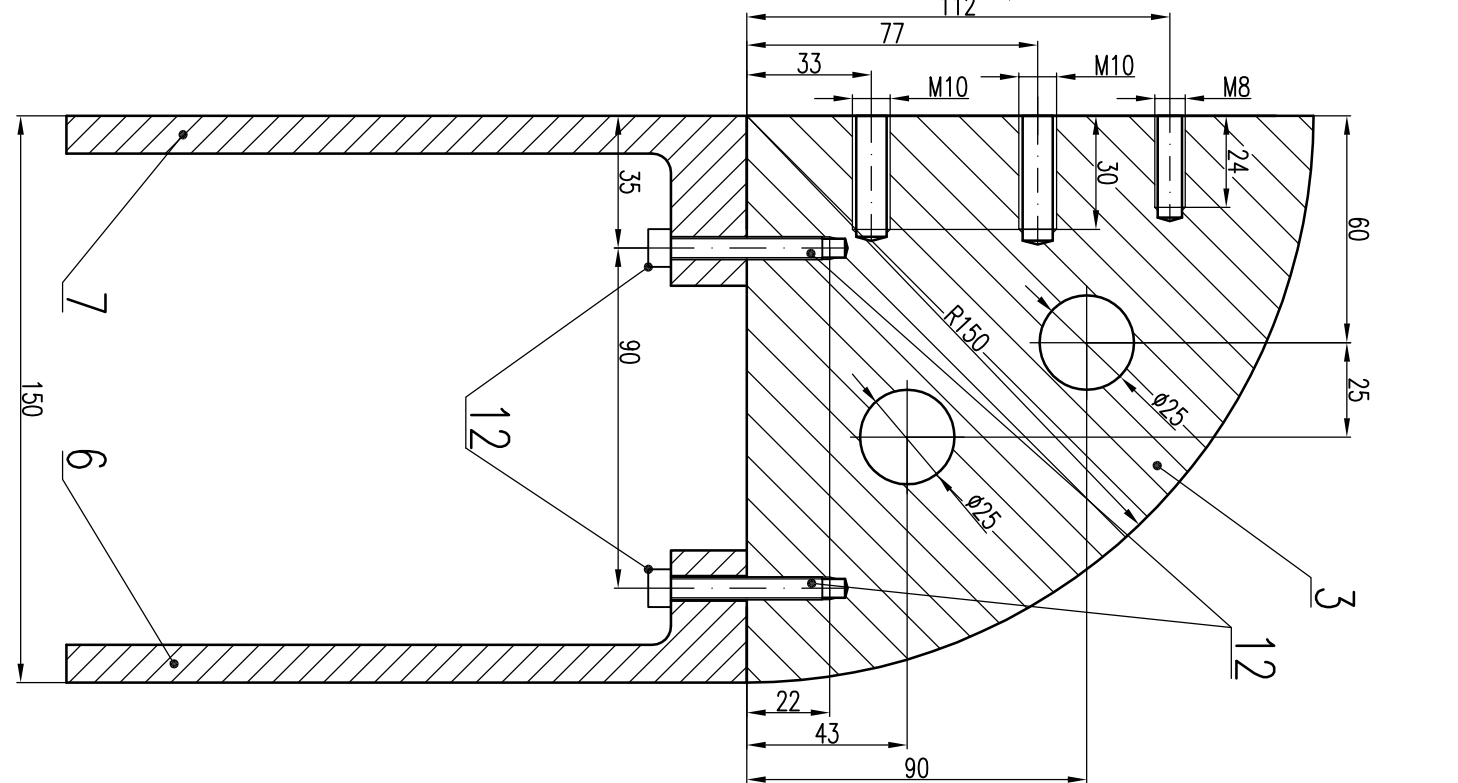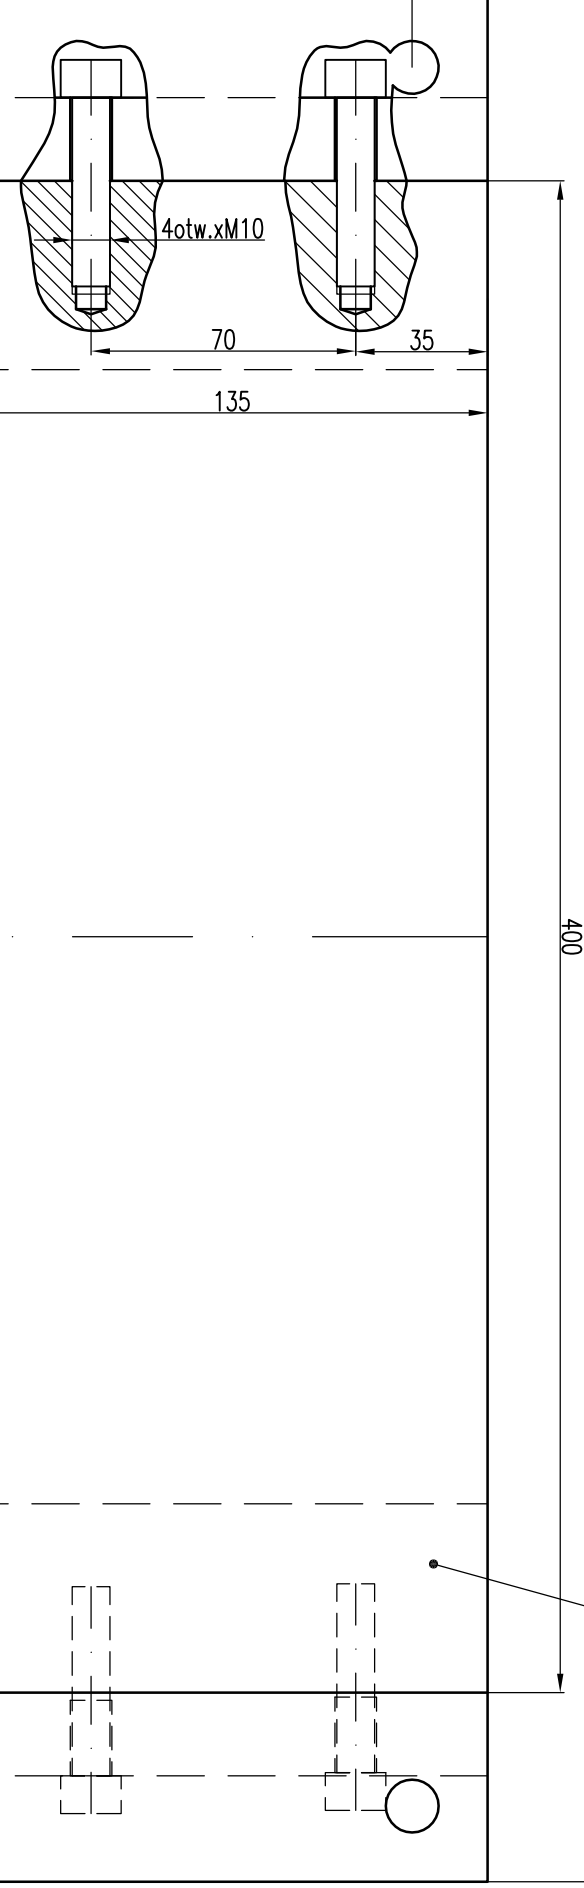

Poz.24 1/2  
PŁYTA DOOCISKUJĄCA

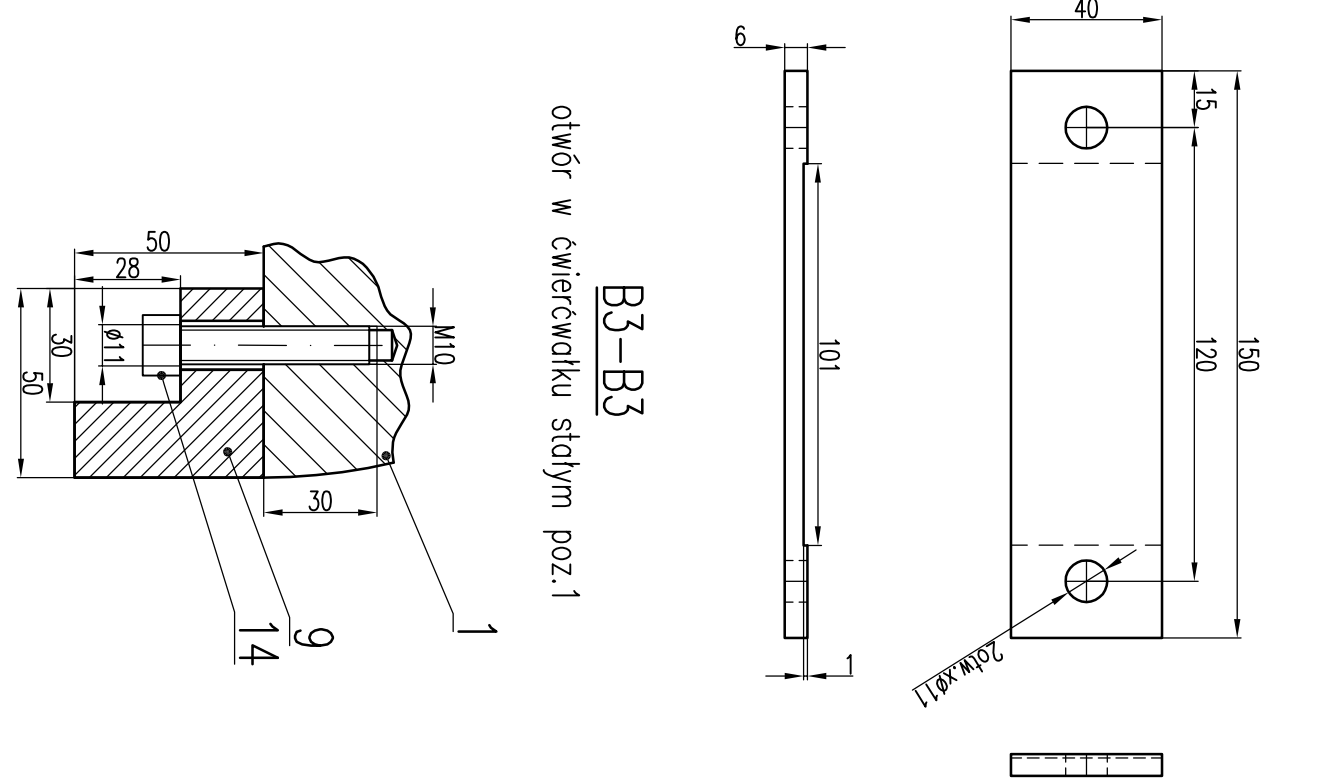

Poz.9 1/2  
PROWADNICA PIONOWA LEWA

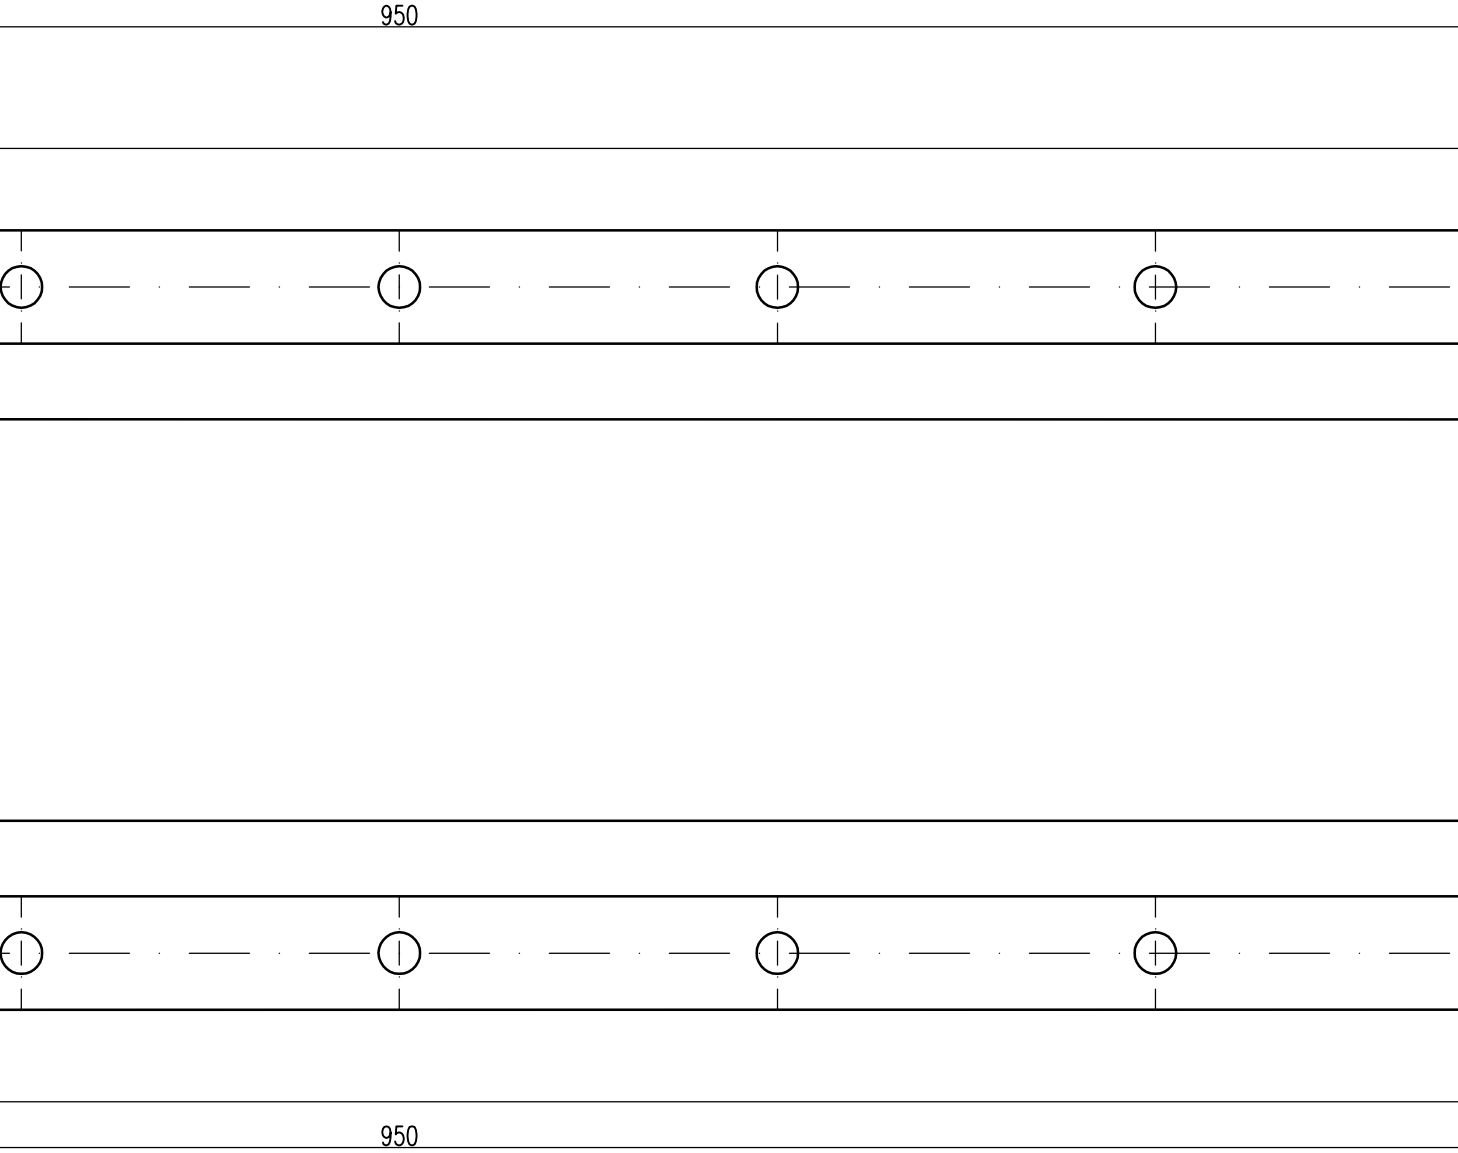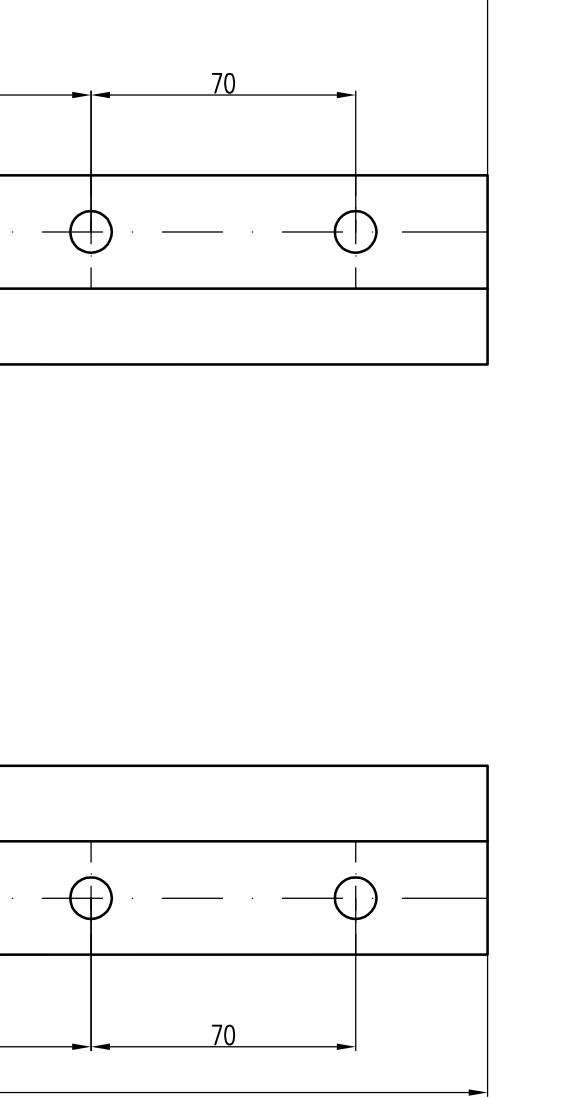

Poz.9 1/2  
PROWADNICA PIONOWA PRAWA

