




BALUSTRADA B1

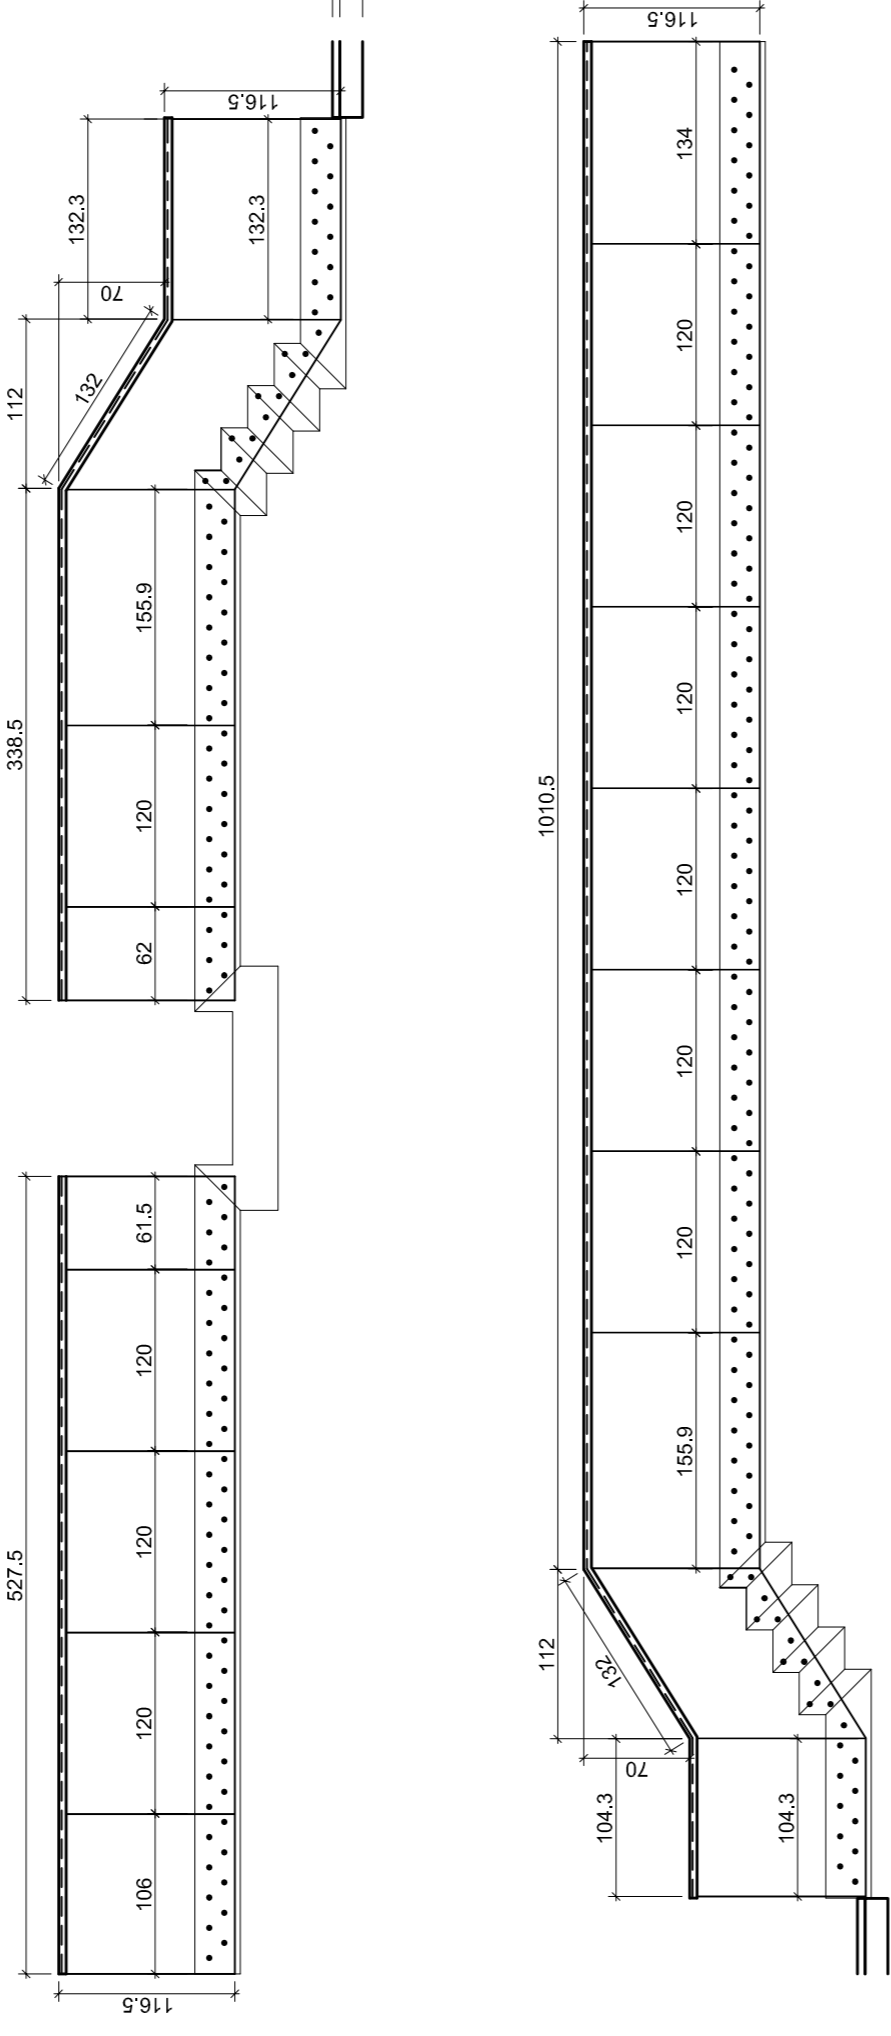


BALUSTRADA B2

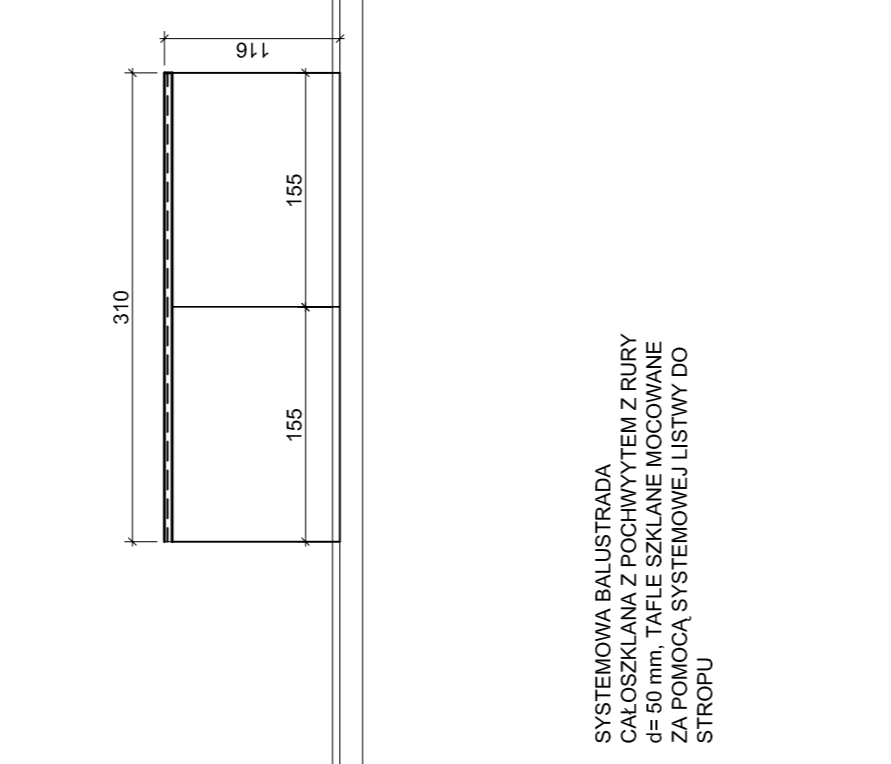


BALUSTRADA B7

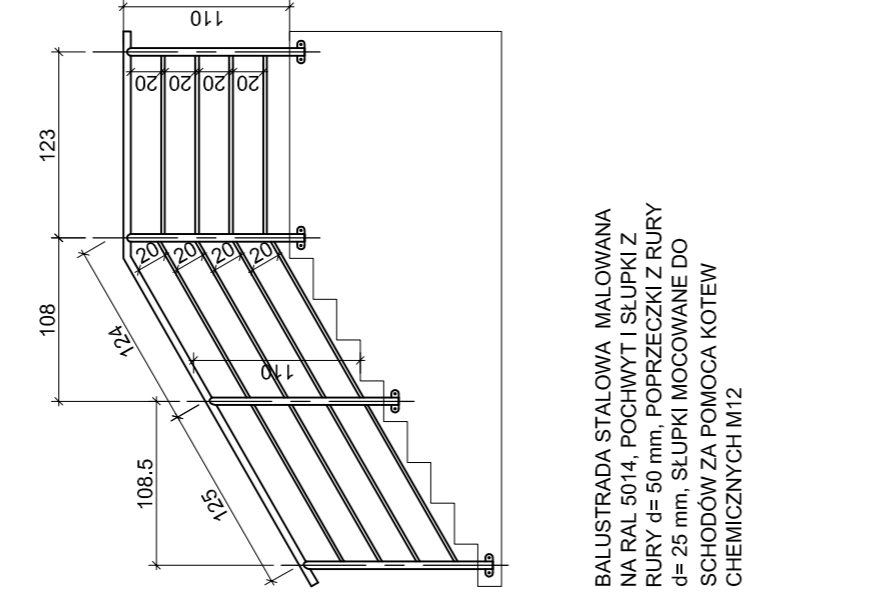


BALUSTRADA B4

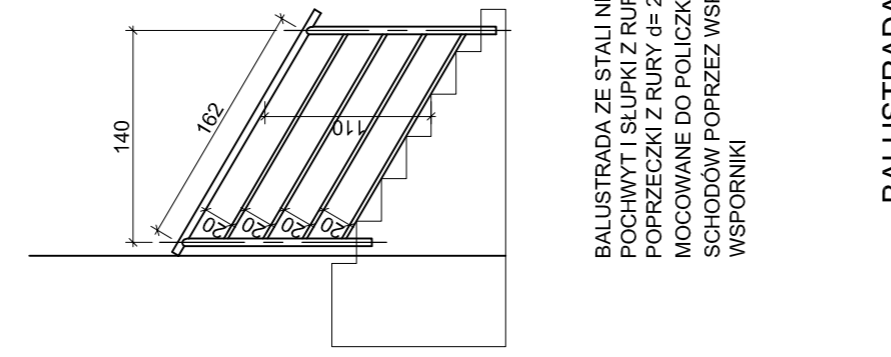

BALUSTRADA B5

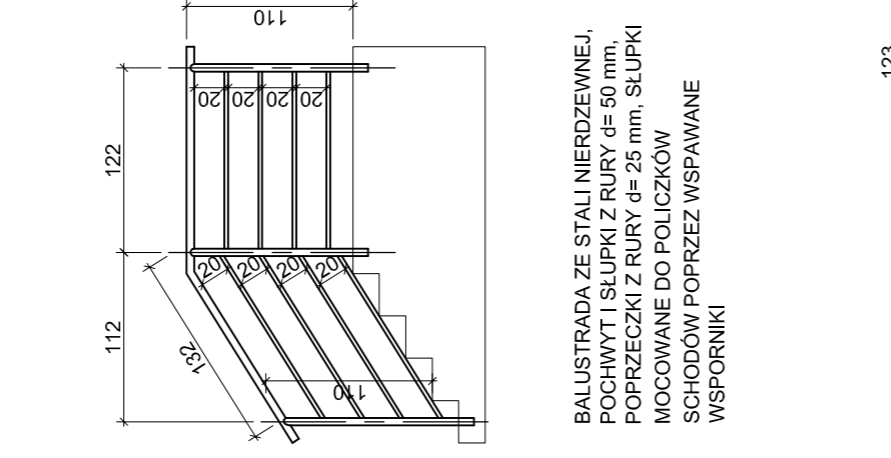

BALUSTRADA B8

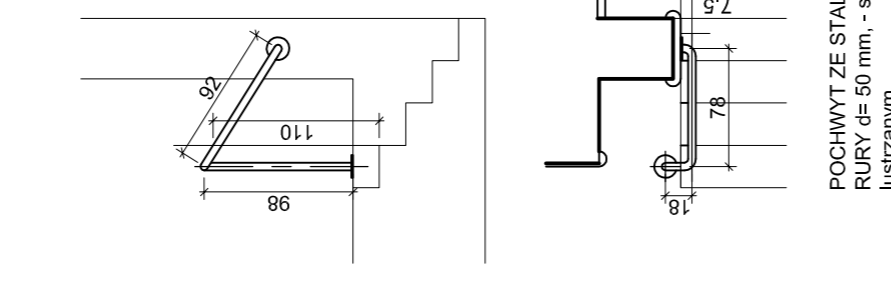


SYSTEMOWA BALUSTRADA  
CALOSZKLANA Z POCHWYTEM Z RURY  
d=50 mm, SŁUPKI MOCOWANE DO  
STRÓPU ZA POMOCĄ SYSTEMOWEJ LISTWY DO  
STRÓPU

BALUSTRADA STALOWA MALOWANA  
NA RAL 5014, POCHWYTI SŁUPKIZ  
RURY d=50 mm, SŁUPKI  
d=25 mm, SŁUPKI MOCOWANE DO  
SCHODÓW ZA POMOCĄ KOTEW  
CHEMICZNYCH M12


BALUSTRADA ZE STALI NIERDZEWNEJ,  
POCHWYTI SŁUPKIZ RURY d=50 mm,  
SŁUPKI d=25 mm, SŁUPKI  
MOCOWANE DO POLICZKÓW  
SCHODÓW POPRZECZ WSPORNIKI

BALUSTRADA ZE STALI NIERDZEWNEJ,  
POCHWYTI SŁUPKI Z RURY d=50 mm,  
POPRZECZKI Z RURY d=25 mm, SŁUPKI  
MOCOWANE DO POLICZKÓW  
SCHODÓW POPRZECZ WSPORNIKI

BALUSTRADA B3

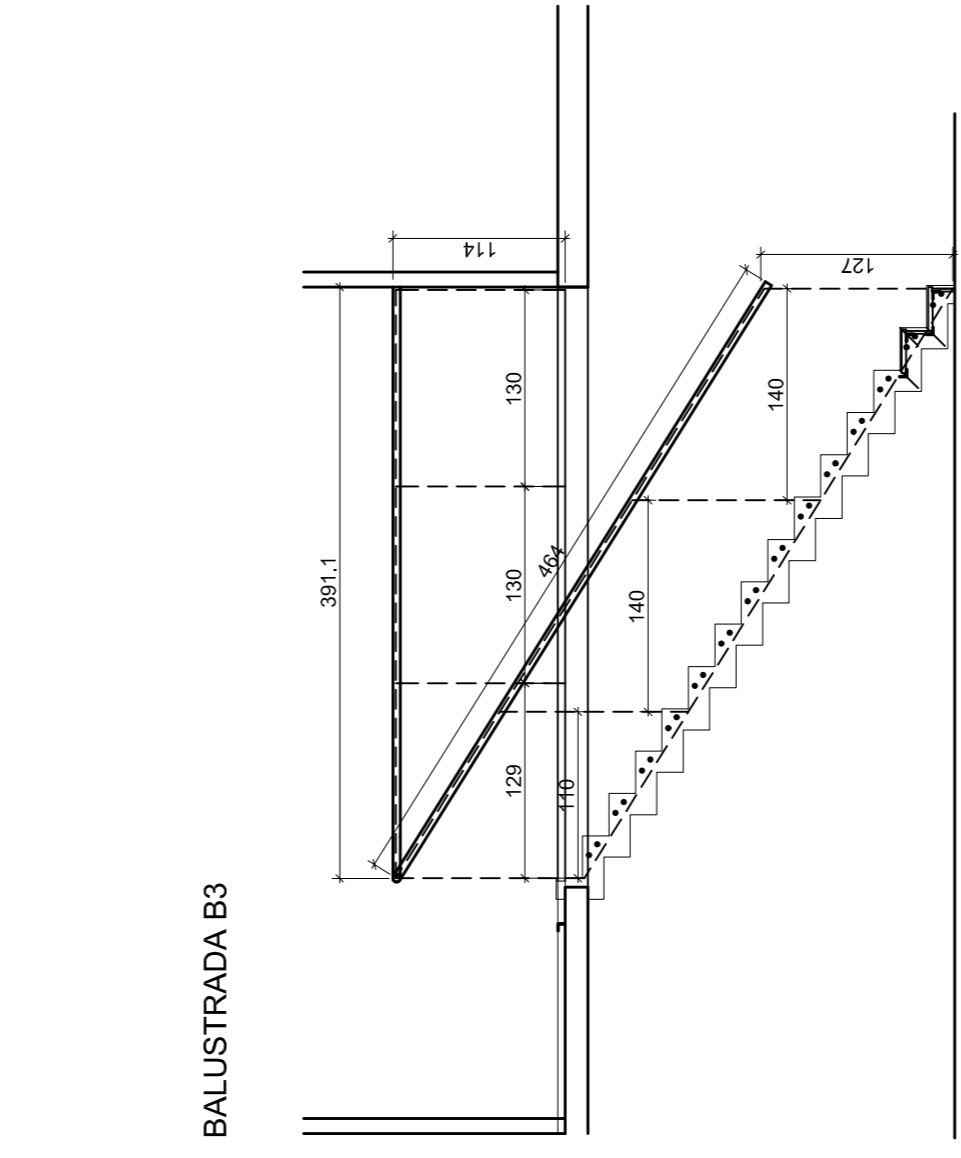

BALUSTRADA B6

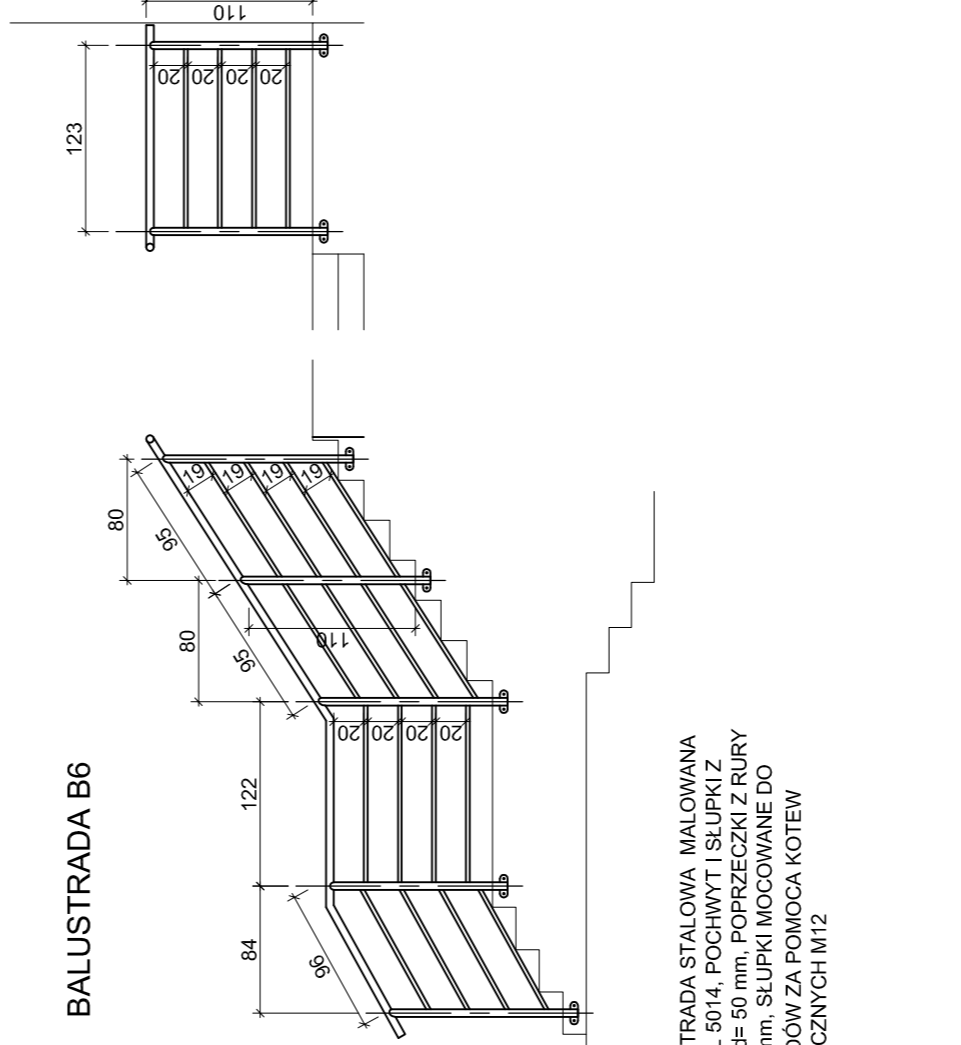

SYSTEMOWA BALUSTRADA  
CALOSZKLANA Z POCHWYTEM Z RURY  
d=50 mm, TAFLE SZKLANE MOCOWANE  
PUNKTOWO DO POLICZKÓW KŁADKI I  
SCHODÓW ORAZ ZA POMOCĄ  
SYSTEMOWEJ LISTWY DO STRÓPU

SYSTEMOWA BALUSTRADA  
CALOSZKLANA Z POCHWYTEM Z RURY  
d=50 mm, TAFLE SZKLANE MOCOWANE  
PUNKTOWO DO POLICZKÓW SCHODÓW  
ORAZ ZA POMOCĄ SYSTEMOWEJ  
LISTWY DO STRÓPU

BALUSTRADA STALOWA MALOWANA  
NA RAL 5014, POCHWYTI SŁUPKI Z  
RURY d=50 mm, POPRZECZKI Z RURY  
d=25 mm, SŁUPKI MOCOWANE DO  
SCHODÓW ZA POMOCĄ KOTEW  
CHEMICZNYCH M12

POCHWYTI ZE STALI NIERDZEWNEJ, Z  
RURY d=50 mm, - sat. z w odbiciu  
lustrzanym

**K O N S O R C J U M**  
Kancelaria Projektowa  
ul. Chałubińskiego 15B  
05-662 WIAZOWA  
GSM 504 052 345  
504 054 434  
biuro@mb.info.pl  
winnadz@poczta.onet.pl  
e-mail  
www.konsorcjum.pl

**PROJEKT**  
**WYKONAWCY**  
**przebudowy**

biuro arch. Sylwia Melon-Szypulka  
**Urząd Aerodynamiczny PW**  
ul. Nowowiejska 24  
00-665 Warszawa

biuro arch.  
**architektura**

projektant  
mgr inż. arch. Paweł Szypulski  
ul. Chałubińskiego 15B  
05-662 WIAZOWA

mgr inż. arch. Sylwia Melon-Szypulka  
ul. Chałubińskiego 15B  
05-662 WIAZOWA

data wydania  
LIPIEC 2010  
nr rysunku  
W11

**BALUSTRADY**