



## A

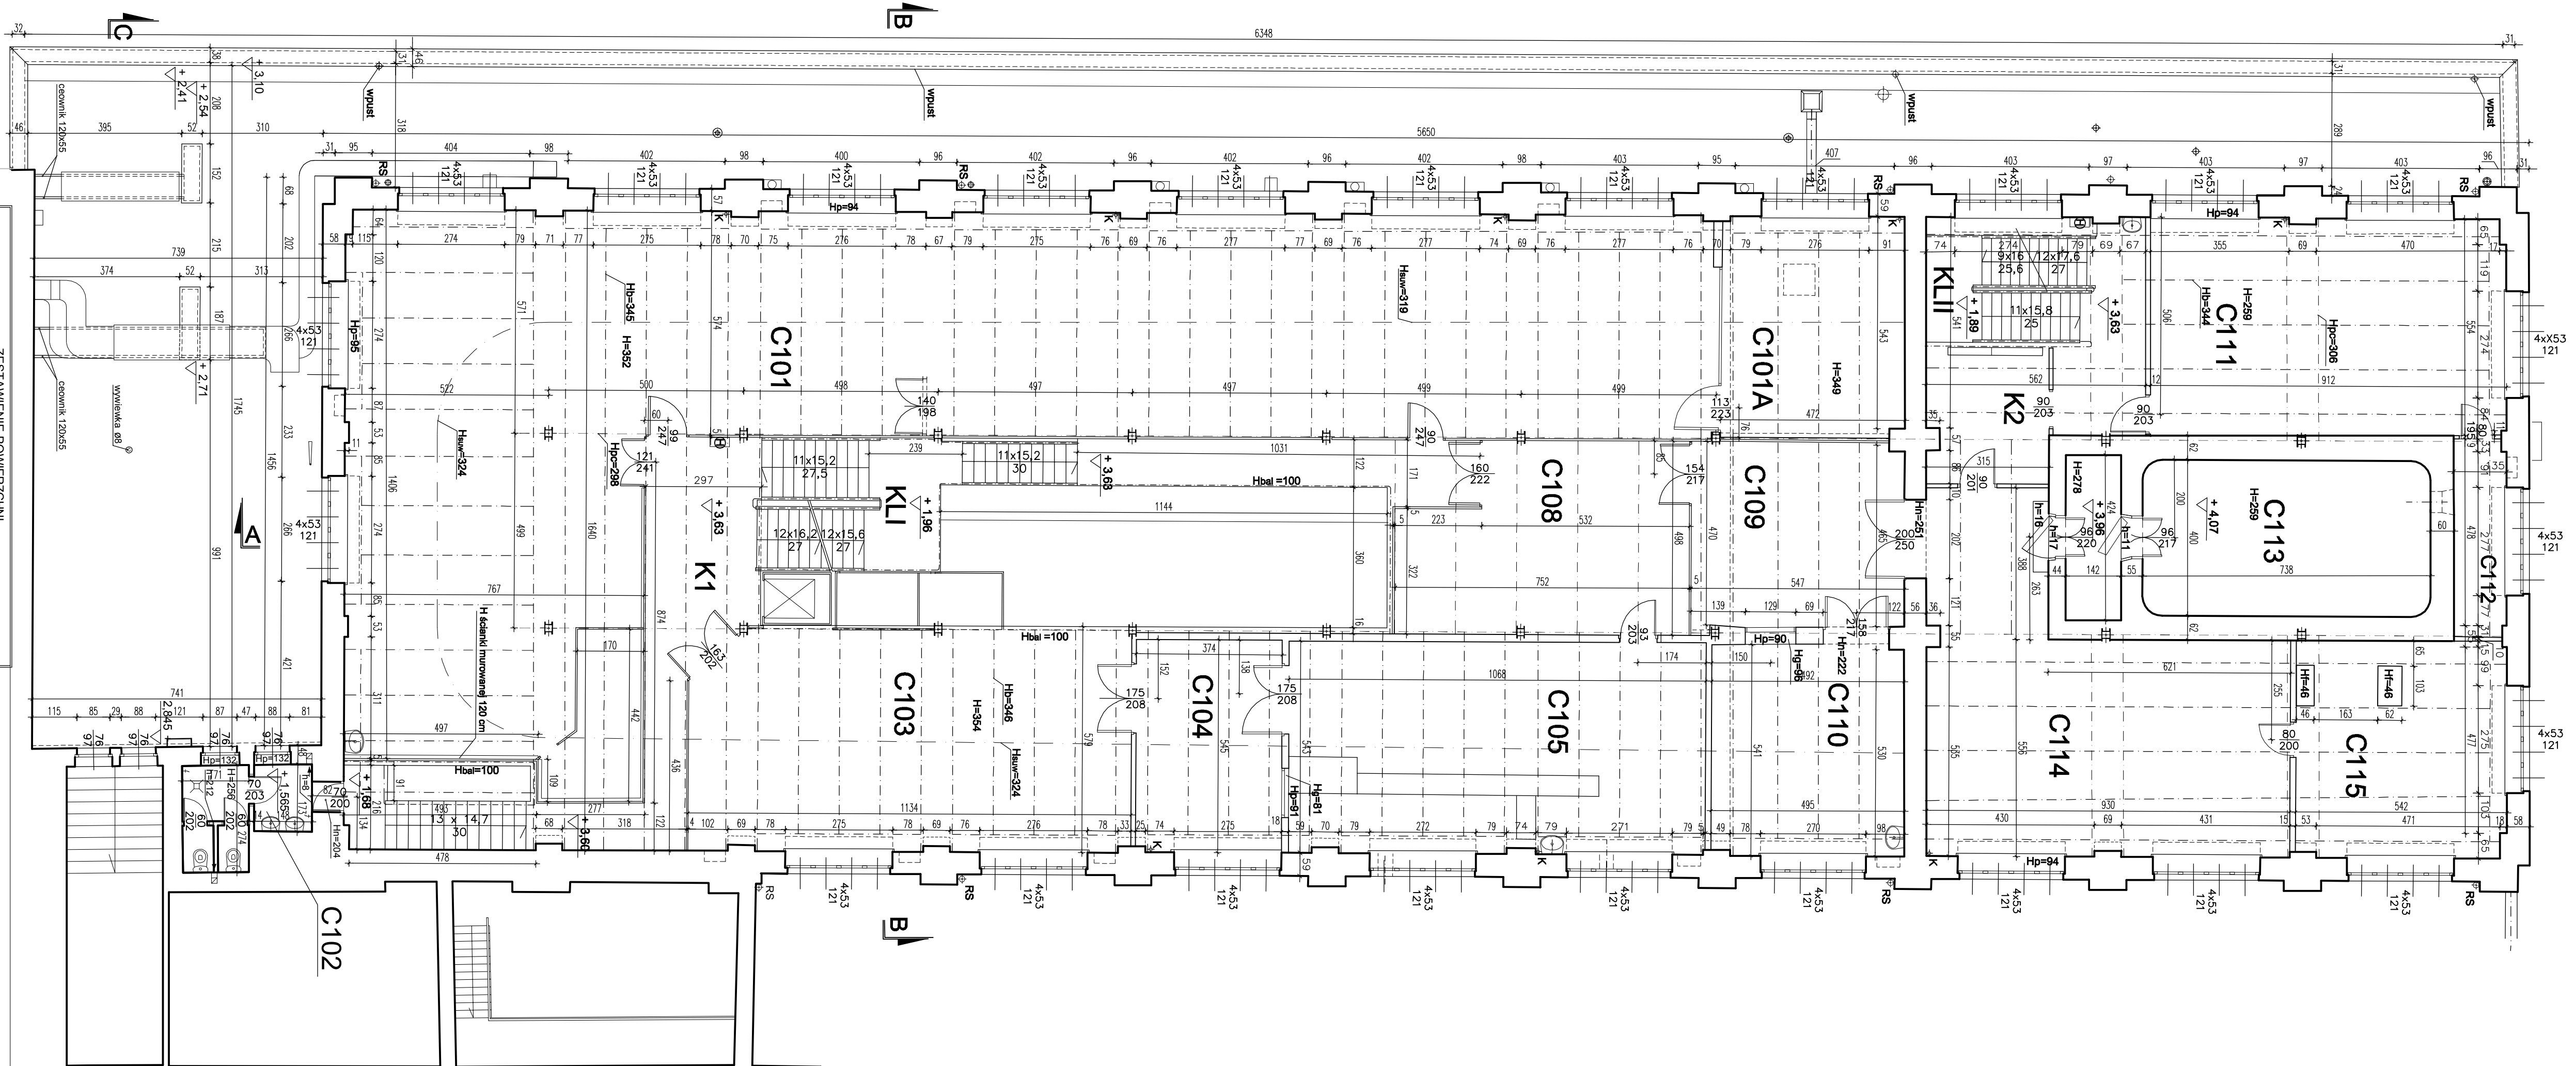


ZESTAWIENIE POZIOMYCH		ZESTAWIENIE POKŁADKOWYCH	
HALA C – 1. PIĘTRO		HALA C – 1. PIĘTRO	
KL. I	IN. POKŁ.	POZIOMA	POKŁADKOWA
K			
C101	KOMUNIKACJA	BLACHA WYŁ.	20,12
C102	LABORATORIUM	PERFUMACJA	48,90
C103	LABORATORIUM	PERFUMACJA	265,64
C104	LABORATORIUM	PAWILON	2,00
C105	LABORATORIUM	PERFUMACJA	64,25
C106	LABORATORIUM	PERFUMACJA	64,25
C107	LABORATORIUM	GRES	22,33
C108	LABORATORIUM	GRES	67,77
C109	LABORATORIUM	PERFUMACJA	53,93
C110	LABORATORIUM	PERFUMACJA	28,66
KL. II			
K2	KOMUNIKACJA	BLACHA WYŁ.	13,02
C111	KOMUNIKACJA	PERFUMACJA	21,78
C112	LABORATORIUM	WYŁAZIOWANA	50,46
C113	LABORATORIUM	WYŁAZIOWANA	6,77
C114	LABORATORIUM	PAWILON	63,64
C115	LABORATORIUM	PAWILON I POKŁ.	63,64
		PAWILON I POKŁ.	28,89
			819,78

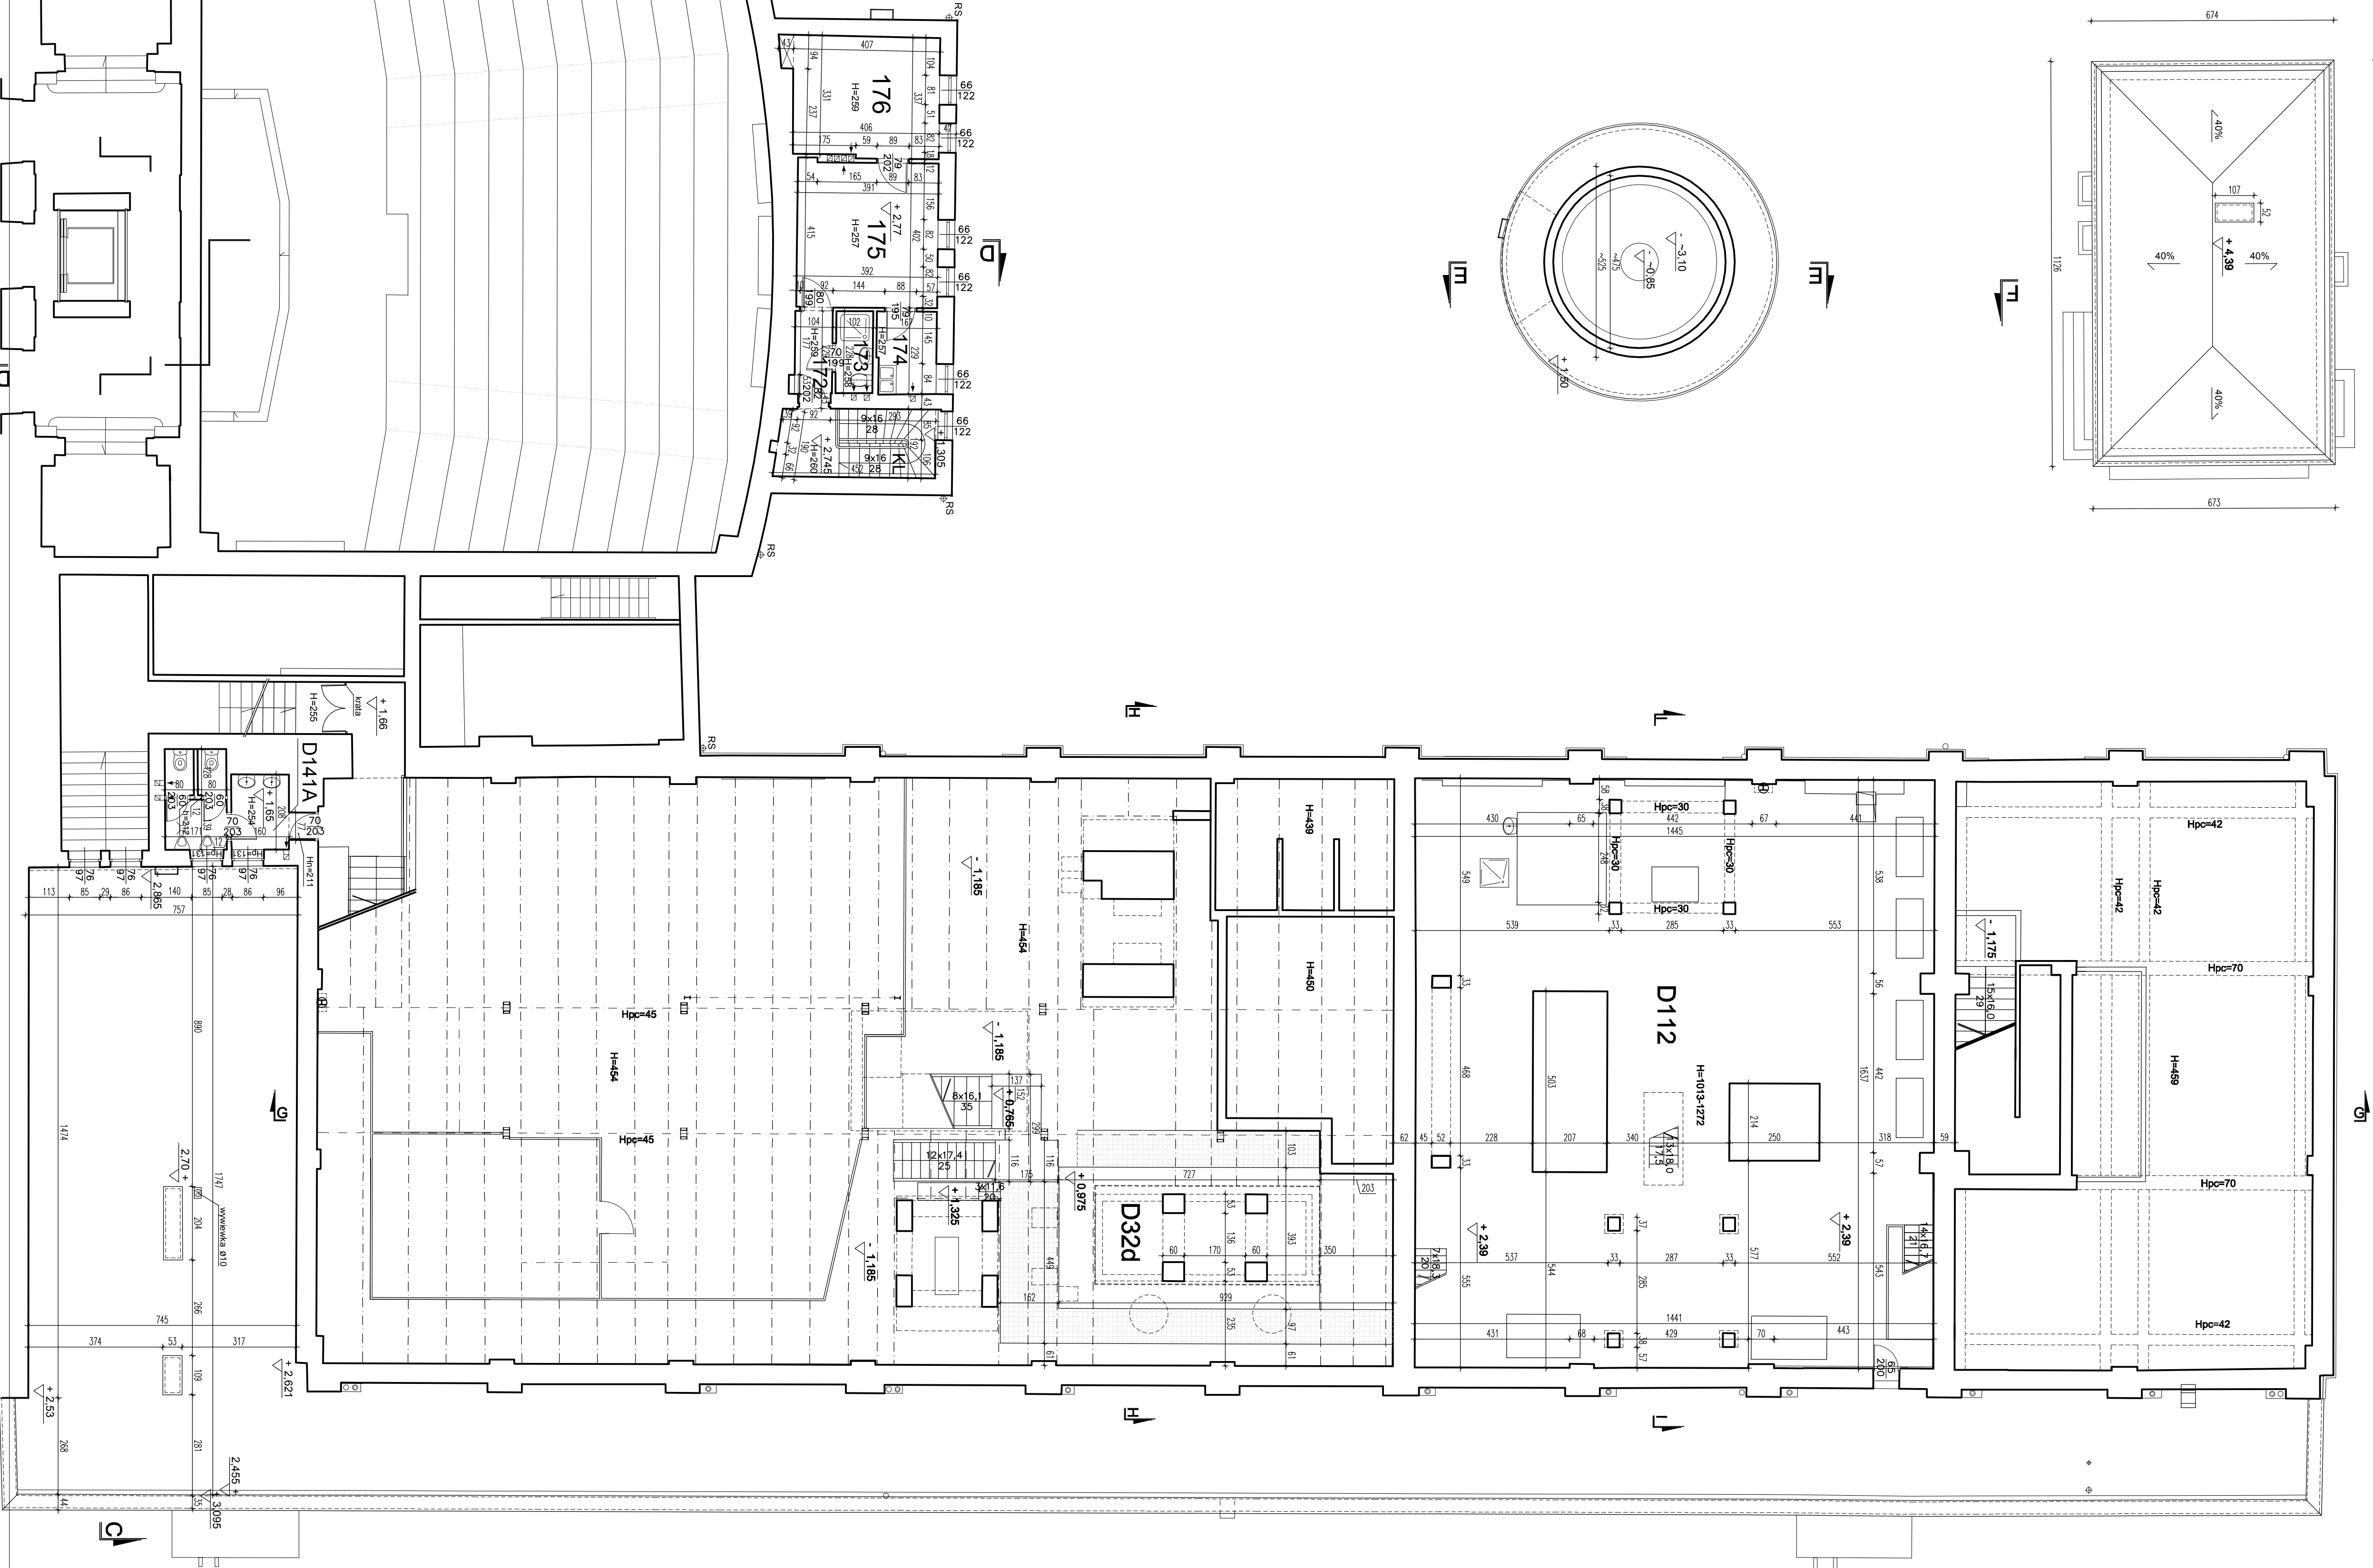

ZESTAWIENIE POMIĘRZCHNI		
NR POK.	NAZWA POMIĘRZCHNI	POMI. WZG.
<b>PRZEBUDOWA AULI - 1 PIĘTRO</b>		
KL	KLATA SCH	8,30c
172	KORYTARZ	2,34c
173	WC	2,33c
174	POK. SPOŁECZNY	3,78c
175	POK. BIUROWY	15,83c
176	POK. BIUROWY	14,15c
<b>SUMA POMIĘRZCHNI =</b>		<b>46,80c</b>

ZESTAWIENIE POWERZOHNI		
HALA "D" - PARTER-ANTRESOLA		
NR. POL.	NAZWA POMIESZCZEN	POWI. [m <sup>2</sup> ]
D32d	ANTRESOLA	234.47
D12	KOTŁOWNIA	28.57
SUMA POWERZOHNI =		262.99

SKALA 1 : 100

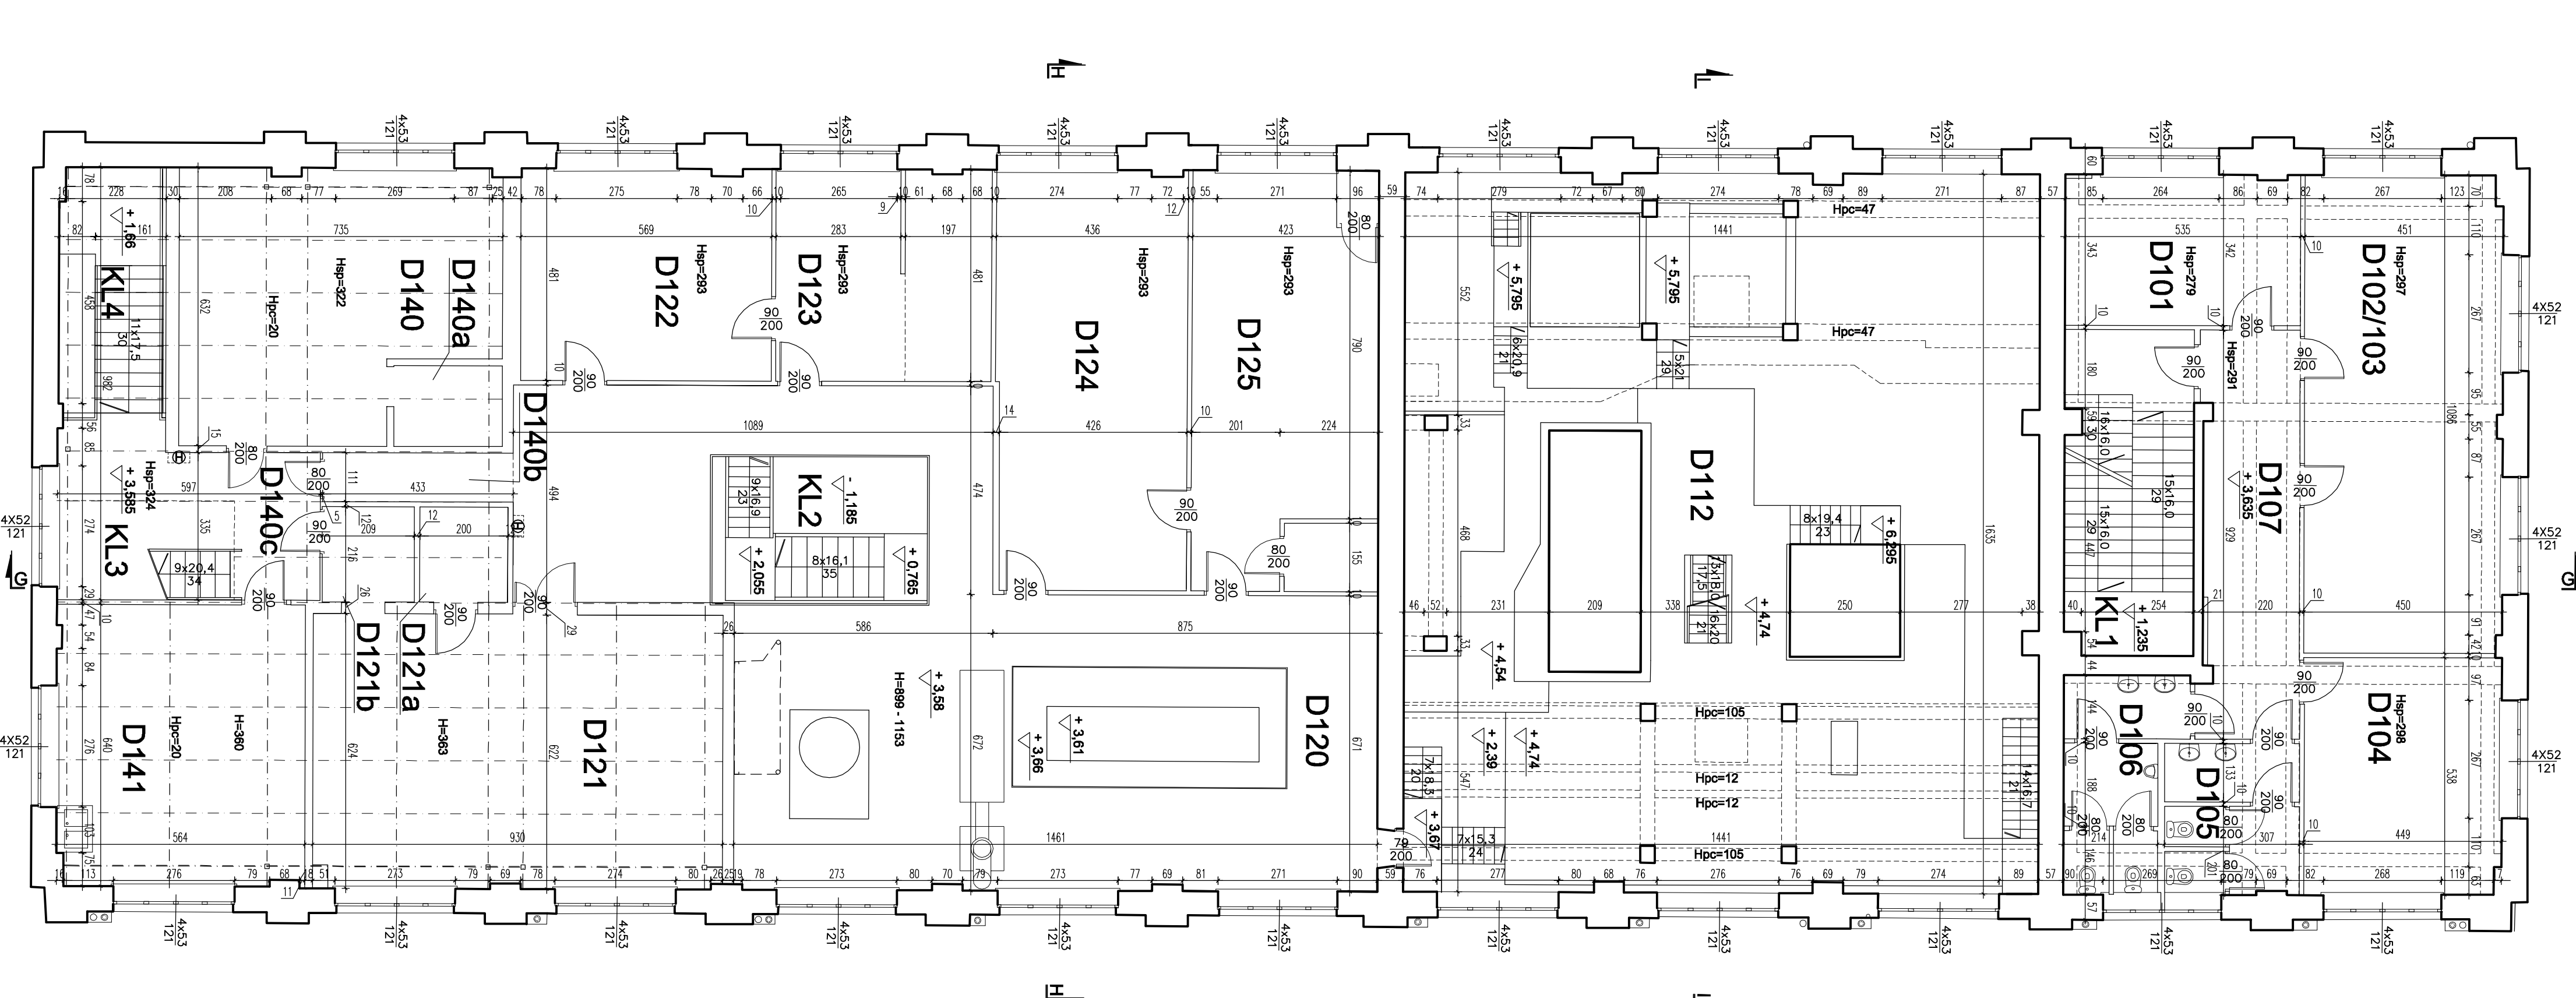

ZASTĘPIWIE POWIERSZENI			
HAŁA D - 1 - PIĘTRO			
Kod	Nazwa powierzenia	Powierzchnia	Przebieg
K1.1	KUCHNIA PRACOWNICZA	12,30	23,00
K1.2	KUCHNIA PRACOWNICZA	12,30	23,00
D1021	POKOJ BIUROWY	WYM. DWUMI	48,00
D1022	POKOJ BIUROWY	WYM. DWUMI	48,00
D104	POKOJ BIUROWY	WYM. DWUMI	48,00
D105	WC D	TERAKOTA	9,94
D106	WC M	TERAKOTA	11,14
D107	KOMUNIKACJA	TERAKOTA	20,04
D112	KOTŁOWNIA	TERAKOTA	52,54
D121	LABORATORIUM	TERAKOTA	22,22
D121a	SCHOWNIK	TERAKOTA	4,50
D121b	PRESEKCIER	TERAKOTA	4,50
D122	POKOJ BIUROWY	WYM. DWUMI	27,23
D123	LABORATORIUM	TERAKOTA	22,22
D124	POKOJ BIUROWY	TERAKOTA	22,22
D125	LABORATORIUM	TERAKOTA	22,22
K12	POKOJ BIUROWY	STAL	16,50
D140a	LABORATORIUM	TERAKOTA	41,00
D140b	SCHOWNIK	TERAKOTA	4,50
D140c	KOMUNIKACJA	TERAKOTA	13,80
D140d	TERAKOTA	TERAKOTA	4,50
D141	LABORATORIUM	TERAKOTA	35,57
K13	POKOJ BIUROWY	STAL	16,50
K14	SCHOWNIK	LASTY RYMO	8,68

ZESTAWIENIE POWIERZCHNI OGÓŁEM - 1 PIĘTRO	
NALANA	POW. m <sup>2</sup>
HALA "C"	819,76
PRZYBUDÓWKA AULI	46,80
HALA "D"	859,45
HALA "D" - ANTRESOLA	262,90
SUMA POWIERZCHNI =	1988,02

[illegible]