







BLANS POWIERZCHNI  

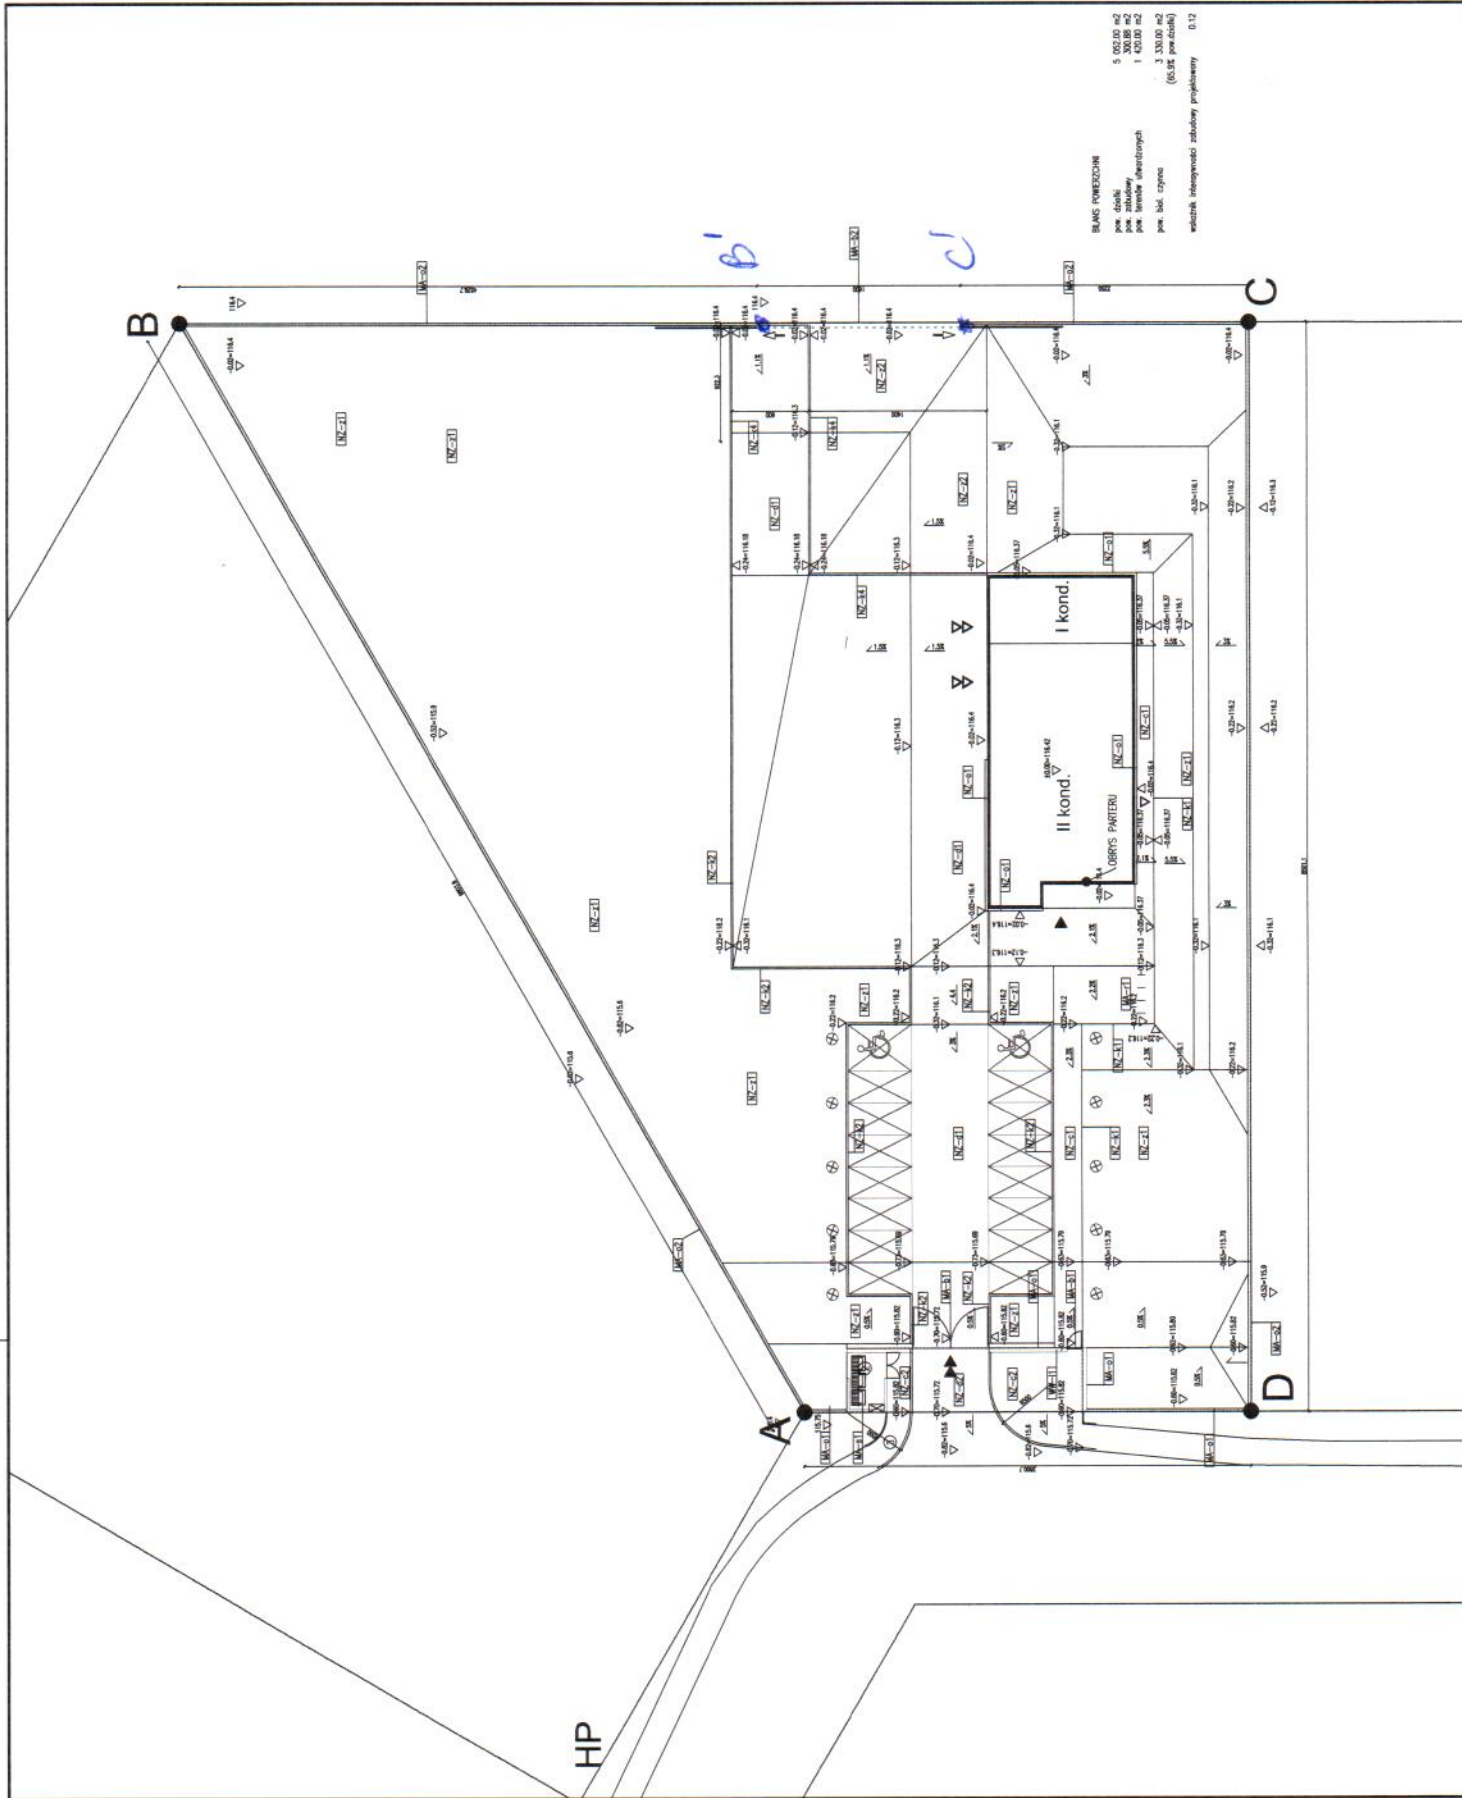

HP